

KARLOVAČKA ŽUPANIJA
GRAD KARLOVAC
GENERALNI URBANISTIČKI PLAN
IZMJENE I DOPUNE




PROMETNA I KOMUNALNA INFRASTRUKTURNA MREŽA
CESTOVNI I ŽELJEZNIČKI PROMET

Naštitelj izdavač: Karlovačka županija, Grad Karlovac
Stručni izdavač: ADF d.o.o. za arhitekturu, projektiranje, savjetovanje, urbanizam i prostorno uređenje

TUMAČ ZNAKOVILJA

	GRANICA OBUHVATA IZMJENE I DOPUNA GIJP-a
	HRVATSKA OSNOVNA KARTA (HOK)
CESTOVNI PROMET	
	AUTOCESTA
	DRŽAVNA CESTA
	ŽUPANIJSKA CESTA
	LOKALNA CESTA
	GRANICA POJASA ULICE
	IZGRADENE ULICE
	ZAŠTITNI KORIDOR autoceste AC-1
	POPREČNI PRESJEK POJASA ULICE
	MOST
	TUNEL/PODVOZNAK
	JAVNA GARAŽA
	PREDIO A kriterij za izračun parkirališno-garažnih mjesta
	GLAVNE MJEŠNE ULICE
	SABIRNE ULICE
	OSTALE ULICE
	ALTERNATIVNA GRANICA POJASA ULICE
	NEIZGRADENE ULICE
	ZAŠTITNI KORIDOR brze ceste Karlovac - Slunj - Pločice
	ZAHTJEVNIJA RASKRŠIJA
	PJEŠAČKI MOST
	KOLNO-PJEŠAČKI MOST
	JAVNO PARKIRALIŠTE
	AUTOBUSNI KOLOĐOR
ŽELJEZNIČKI PROMET	
	MAGISTRALNA GLAVNA ŽELJEZNIČKA PRUGA posjeduje + planirano - pruga visoke učinkovitosti/velike propusne moći (taza II)
	MAGISTRALNA GLAVNA ŽELJEZNIČKA PRUGA planirano - pruga visoke učinkovitosti/velike propusne moći (taza I)
	MAGISTRALNA GLAVNA ŽELJEZNIČKA PRUGA planirano - pruga visoke učinkovitosti/velike propusne moći (taza III)
	LOKALNA ŽELJEZNIČKA PRUGA II. REDA
	ŽELJEZNIČKI KOLOĐOR
	PRUELAZI U DVIJE RAZINE
	GRANICA KORIDORA ŽELJEZNIČKE PRUGE
	ŽELJEZNIČKO STAJALIŠTE
RIJEČNI PROMET	
	FLOVNI PUT I OZNAKA KLASJE
	OSTALE RIJEČNE LUKE I PRISTANIŠTA

PRESJEKI POJASEVA A-A DO W-W

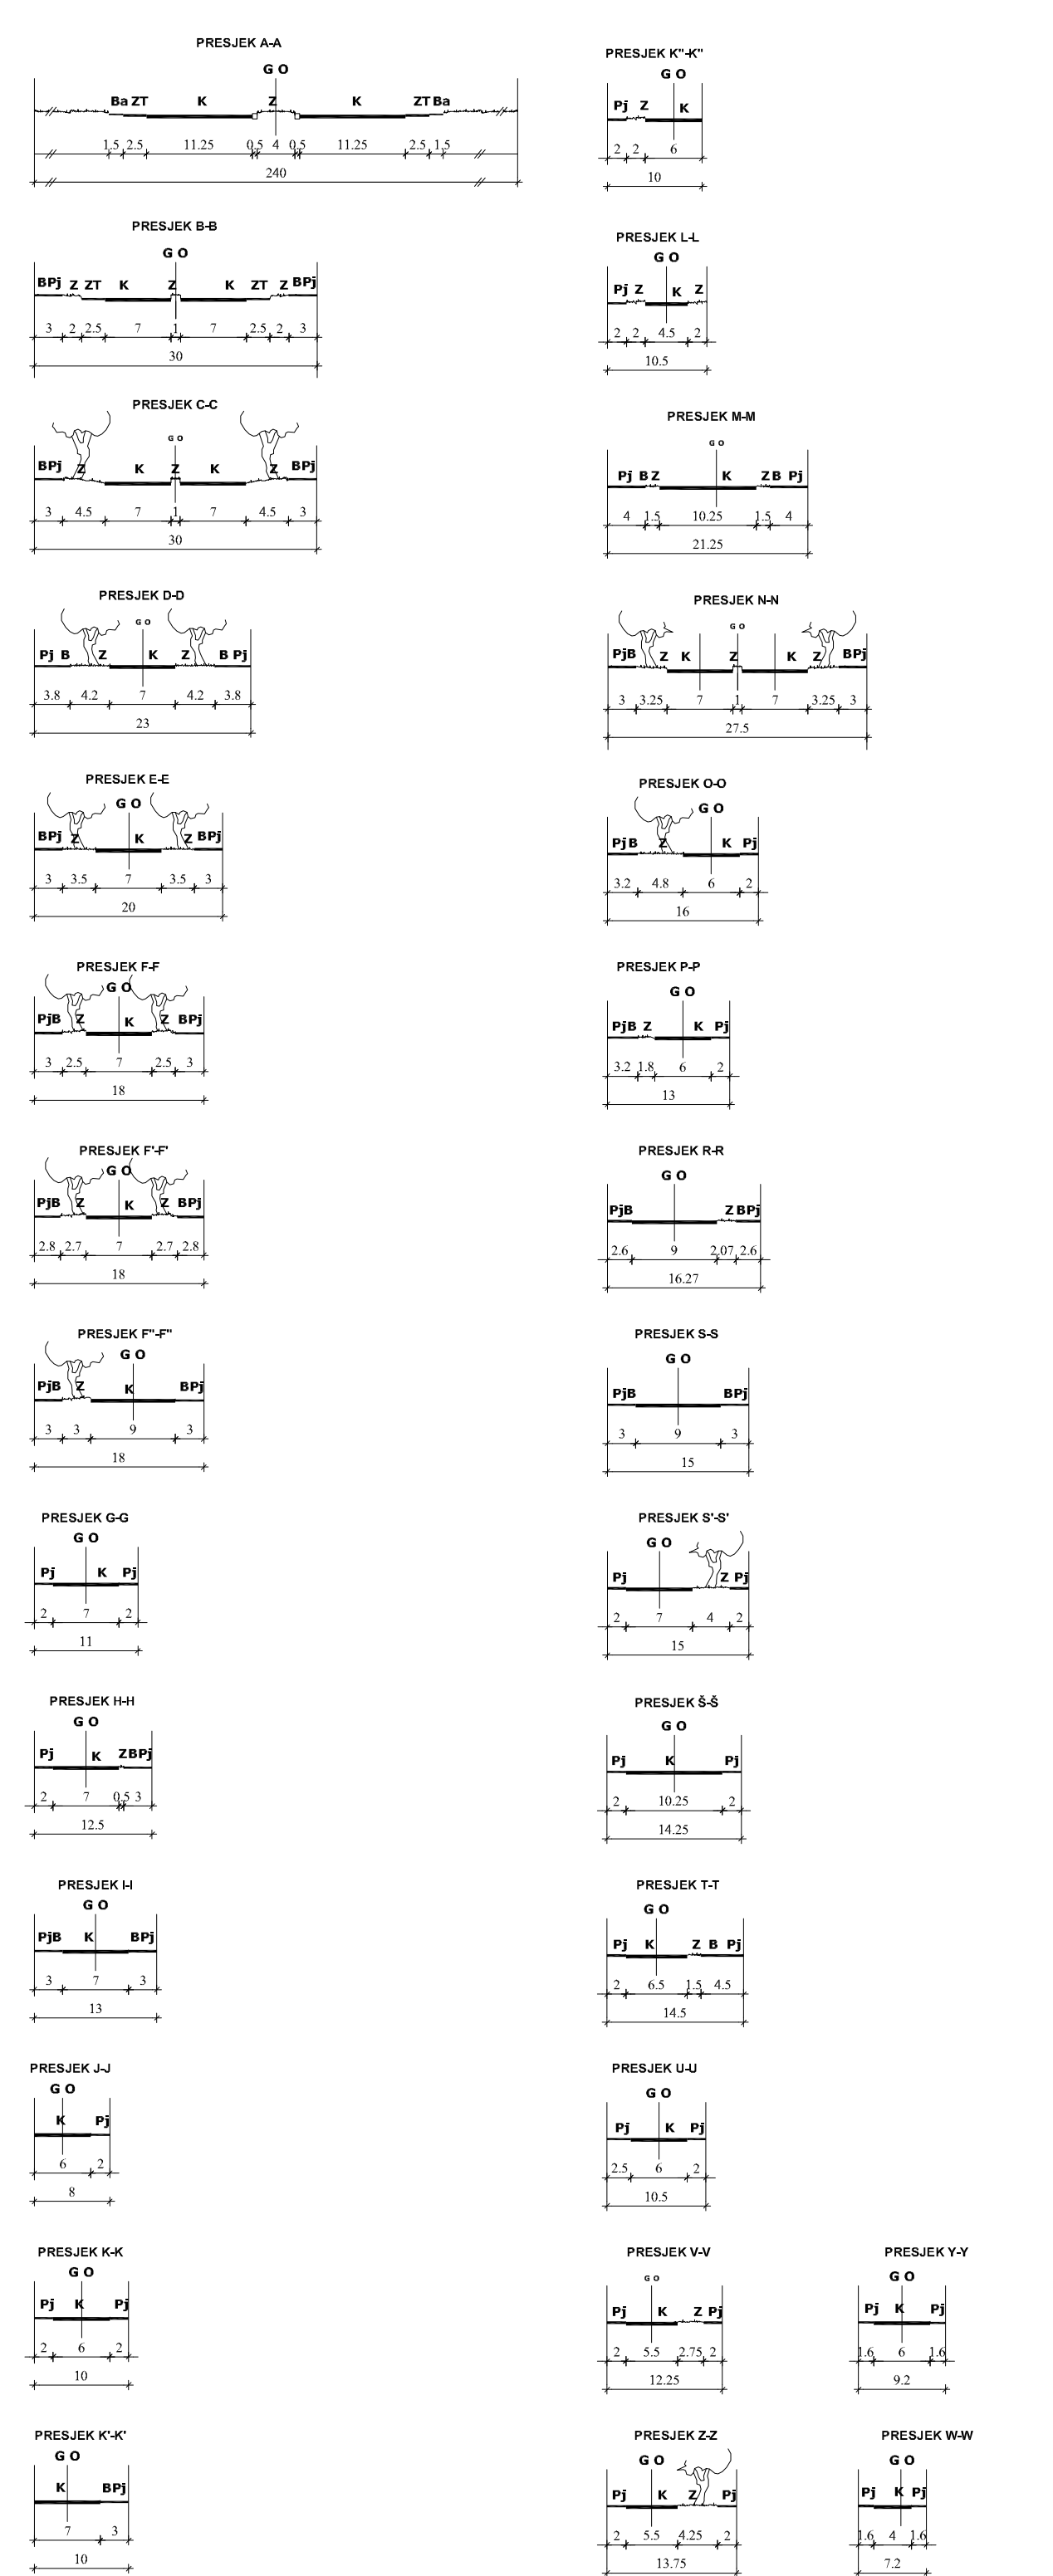

PRESEK X-X - POSTUJEĆE (ZADRŽAVANJE POSTUJEĆE BIRNE POJASA ULICE)
M 1:10.000
20 40 60 80 100 120 140 160 180 200

Opisnik izdavač: ADF d.o.o. za arhitekturu, projektiranje, savjetovanje, urbanizam i prostorno uređenje
Karlovac, veljača 2011.

Završitelj Zagon		KARLOVAČKA ŽUPANIJA GRAD KARLOVAC	
Otvoritelj		GENERALNI URBANISTIČKI PLAN - IZMJENE I DOPUNE	
Način prostornog plana:		CESTOVNI I ŽELJEZNIČKI PROMET	
Način kartografskog prikaza:		3:1	
Bijeli kartografski prikaz:		1:10.000	
Odluka o izradi prostornog plana (skluzno jelo): Glasnik Grada Karlovca, broj 02/08, 06/08 i 03/10		Odluka o izradi prostornog plana (skluzno jelo): Glasnik Grada Karlovca, broj 06/11	
Priloga prostornog plana (skluzno jelo): Karlovački jeftnik, 09.07.2009.g. Karlovački jeftnik, 15.07.2010.g.		Priloga prostornog plana (skluzno jelo): Karlovački jeftnik, 15.07.2009.g. Karlovački jeftnik, 20.07.2010.g.	
Javno suglasje (skluzno jelo): Karlovački jeftnik, 1. Novi list, 23.09.2010.g. Glasnik Grada Karlovca, broj 12/10		Javno suglasje (skluzno jelo): Karlovački jeftnik, 1. Novi list, 23.09.2010.g. Glasnik Grada Karlovca, broj 12/10	
Pobit jeftnik odgovornog za provedbu javne rasprave:		Odgovorna osoba za provedbu javne rasprave: IRENA KAJFEŠ-PAVLOVIĆ, d.l.a. (ime, prezime i pozicija)	
Pravna osoba koja je izradila plan:		ADP d.o.o., KARLOVAC, M. VRHOVCA 9	
Pobit pravne osobe koje je izradilo jeftnik:		Odgovorna osoba: VLADIMIR PETROVIĆ, d.l.a. (ime, prezime i pozicija)	
Koodikator plana (Odgovorni voditelj):		BRANKICA PETROVIĆ, d.l.a.	
Stručni tim u izradi jeftnika:		1. Brankica Petrović, dipl.ing.arh. 4. Anamarija Rodak, dipl.ing.arh. 8. Branko Tumbas, ing.grad. 2. Vladimir Petrović, dipl.ing.arh. 5. Jasmina Čojanović, dipl.ing.grad. 9. John Leko, dipl.ing.prom. 3. Katarina Hajdinić, dipl.ing.arh. 7. Dušan Milaković, str.ing. 10. John Leko, dipl.ing.prom. 4. Vlatka Borota, dipl.ing.arh. 8. Slobodan Mirković, dipl.ing.grad. 11. 12.	
Pobit predstavnika jeftnika:		Predsjednica Gradskog Vijeća: NADA MURGANIĆ, dipl. soc. radnik (ime, prezime i pozicija)	
Najvišnja ovlaštena osoba u izvršnom odjelu:		Pobit nadležnog jeftnika: (ime, prezime i pozicija)	