


KARLOVAČKA ŽUPANIJA  
GRAD KARLOVAC



PROMETNA I KOMUNALNA INFRASTRUKTURNA MREŽA  
CESTOVNI I ŽELJEZNIČKI PROMET

TUMAČ ZNAKOVLJA

- GRANICA OBLIKOVANJA IZMJENA I DOPUNA GUP-a
- HRVATSKA OSNOVNA KARTA (HOK)
- CESTOVNI PROMET**
  - AUTOCESTA
  - DRŽAVNA CESTA
  - ŽUPANIJSKA CESTA
  - LOKALNA CESTA
  - GRANICA POJASA ULICE
  - IZGRADENE ULICE
  - ZASTITNI KORIDOR autoceste AC-1
  - POPREČNI PRESJEK POJASA ULICE
  - MOST
  - TUNEL/PODVODNIJAK
  - JAVNA GARAJA
  - PREDIO A
- ŽELJEZNIČKI PROMET**
  - ŽELJEZNIČKA PRUGA OD ZNAČAJA ZA MEĐUNARODNI PROMET
  - ŽELJEZNIČKA PRUGA OD ZNAČAJA ZA MEĐUNARODNI PROMET
  - ŽELJEZNIČKI KOLOVOZ
  - PRUELAZ U DVULE RAZINE
- RJEČNI PROMET**
  - POLOVNI PUT I OZNAKA KLASA
  - OSTALE RJEČNE LUKE I PRISTANIŠTA

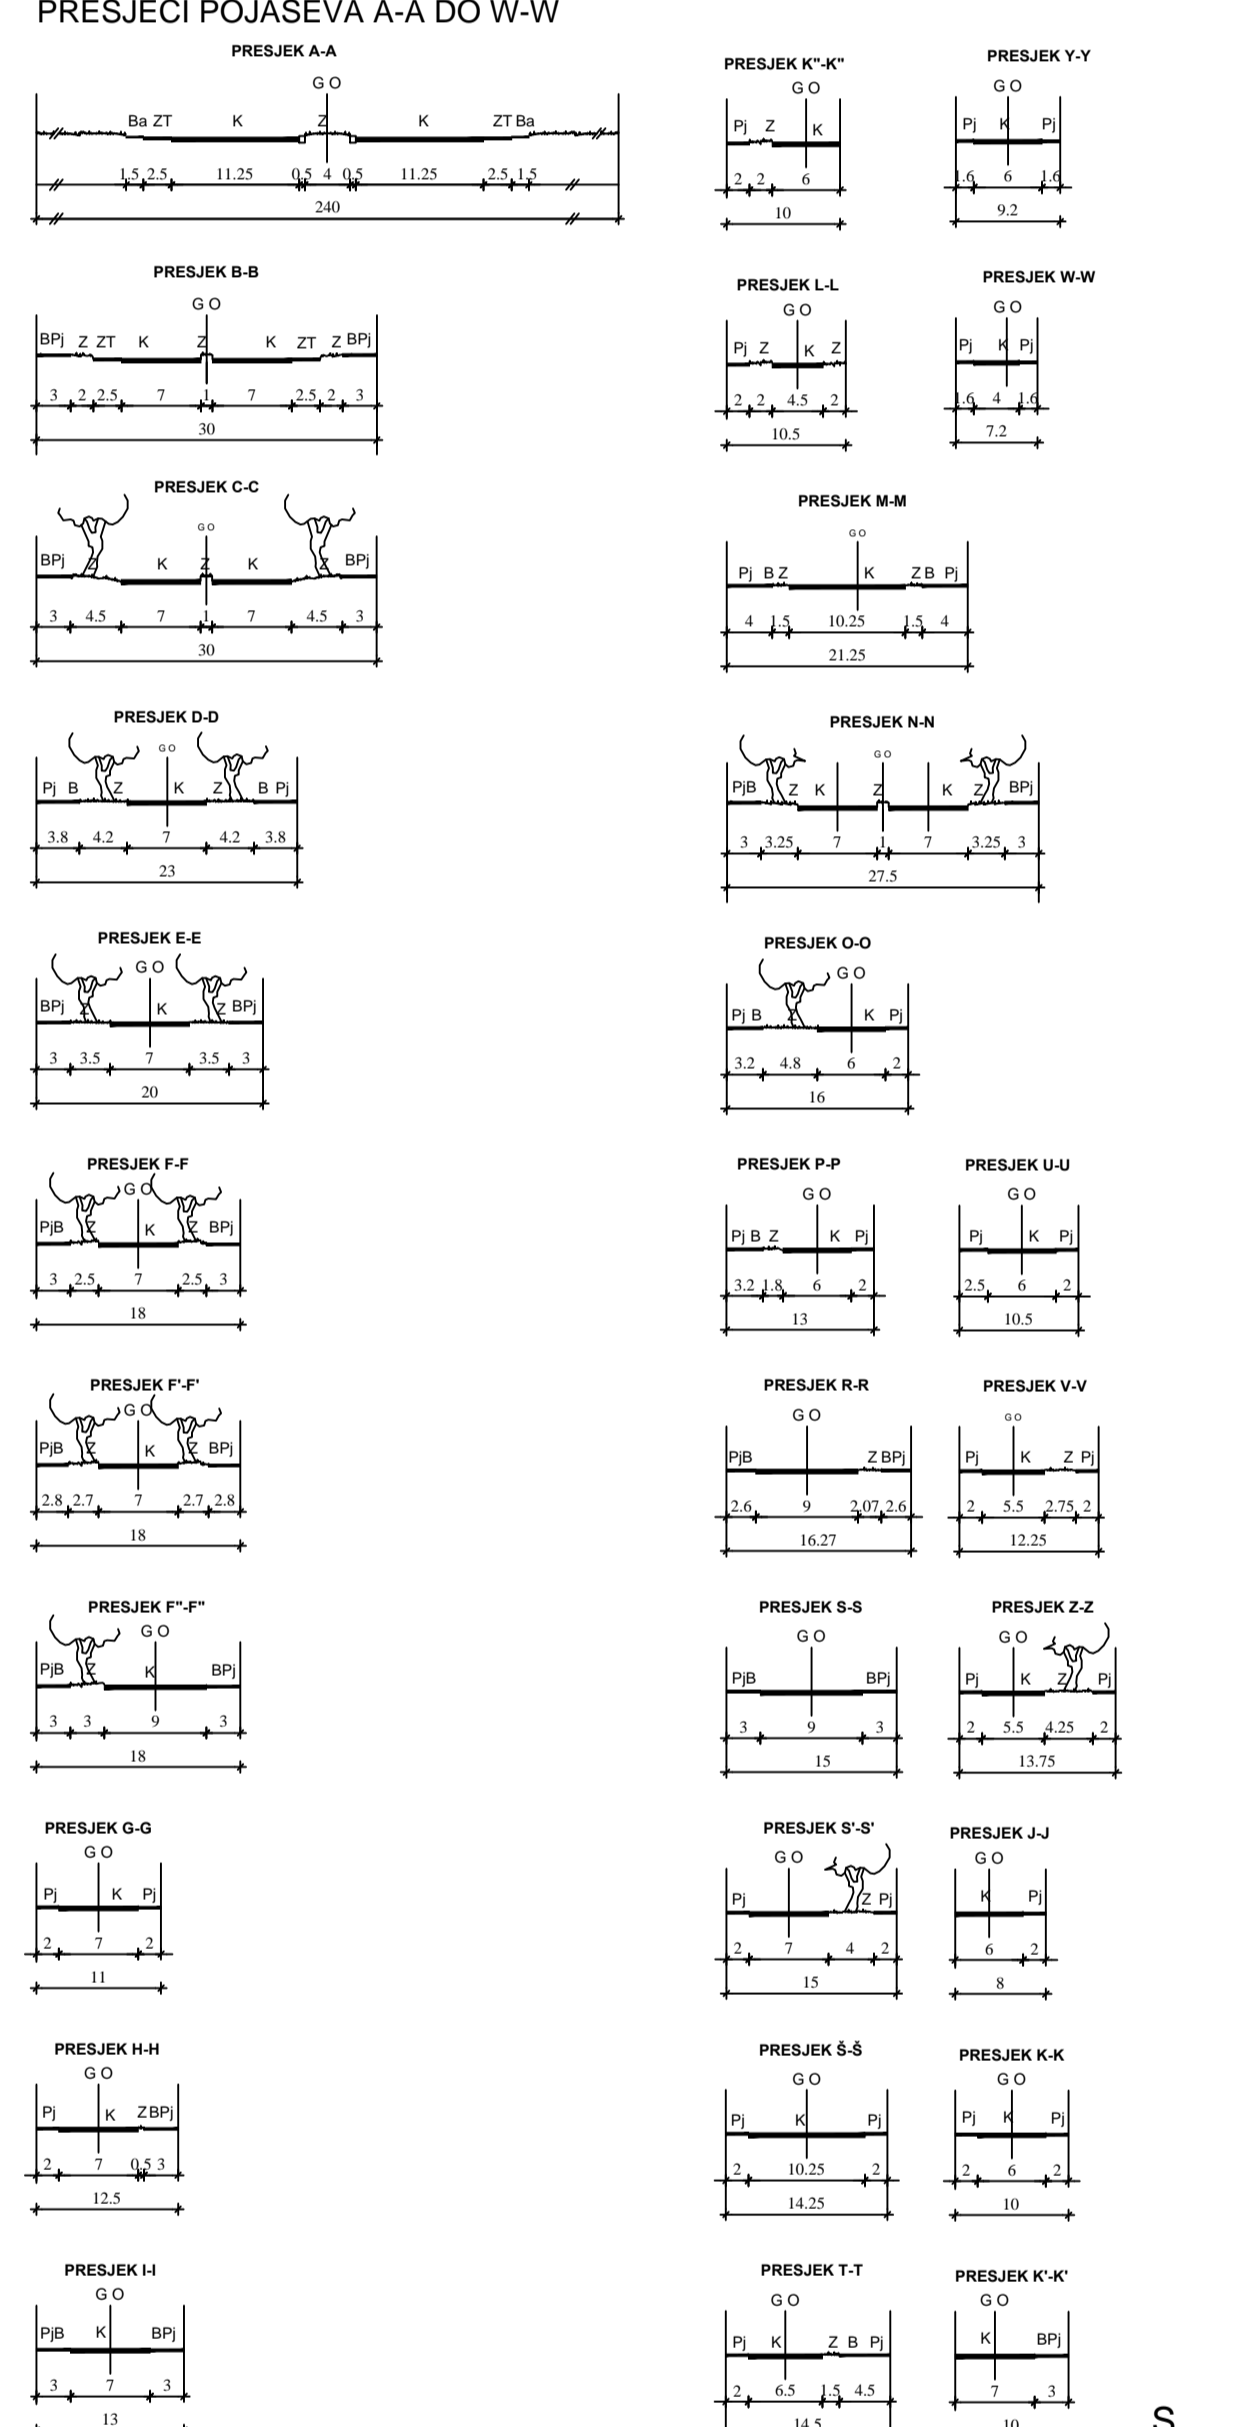

GRAD KARLOVAC  
CILJANE IZMJENE I DOPUNE  
GENERALNOG URBANISTIČKOG PLANA  
GRADA KARLOVCA

3.1. CESTOVNI I ŽELJEZNIČKI PROMET

Županija:	KARLOVAČKA KARLOVAC
Grad:	KARLOVAC
Naziv prostornog plana:	CILJANE IZMJENE I DOPUNE GENERALNOG URBANISTIČKOG PLANA GRADA KARLOVCA
Naziv kartografskog prikaza:	CESTOVNI I ŽELJEZNIČKI PROMET
Broj kartografskog prikaza:	3.1.
Mjerilo kartografskog prikaza:	1 : 10000
Odluka o izradi plana:	Odluka o donošenju plana:
"Glasnik Grada Karlovca", broj 08/13.	"Glasnik Grada Karlovca", broj 08/14.
Odluka o izradi plana:	Odluka o donošenju plana:
"Glasnik Grada Karlovca", broj 08/13.	"Glasnik Grada Karlovca", broj 08/14.
Pečat tijela odgovornog za provođenje javne rasprave:	Odgovorna osoba za provođenje javne rasprave:
M.P.	Irena Kajtelić-Pavlović, dipl.ing.arh.
Pravna osoba koja je izradila plan:	ARHEO d.o.o. Tomislavovi 11, Zagreb
Pečat pravne osobe koja je izradila plan:	
M.P.	Direktor: Mario Pezeš, dipl.ing.arh.
Stručni tim o izradi plana:	Stručni tim o izradi plana:
Aron Varga, dipl.ing.arh. - ovlašten arhitekt	Jošip Horvat, dipl.ing.prometa
Mario Pezeš, dipl.ing.arh. - ovlašten arhitekt urbanist	Daniir Babić, dipl.ing.arh.
Antonia Babić, dipl.ing.grad. - ovlaštena inž. građ.	Vesna Pezeš, dipl. sociolog
Jelena Luketa, dipl.ing.arh.	Vera Varga, dipl. biolog
	Ivan Sović, ing.žel.
Odgovorni voditelj izrade plana:	Mario Pezeš, dipl.ing.arh. - ovlašten arhitekt urbanist
Pečat Gradskog vijeća:	Predsjednik Gradskog vijeća:
M.P.	Daniir Mandić
Istovjetnost prostornog plana s izvornikom ovjerava:	Pečat nadležnog tijela:
	M.P.