


GEOSFERA d.o.o.
Karlovac, J. Križanića 8

K.o. KARLOVAC II
matični broj k.o. 313181
broj kat. plana 116


GEODETSKI SITUACIJSKI NACRT STVARNOG STANJA

Mjerilo 1 : 1000

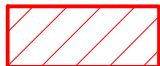

PREDMETNI DIO k.č.br.
2547/1, 2547/2, 2650, 2651/1, 2652, 2653/1,
2654, 2655, 2656, 4213/2
K.O. Karlovac II
OBILJEŽEN TOČKAMA A-B-C-D-E-F-G-H-I-J-K-L-M-N-O-P-R
U POVRŠINI OD 5584 m²

A-B-C-D-E-F-G-H-I-J-K-L-M-N-O-P-R

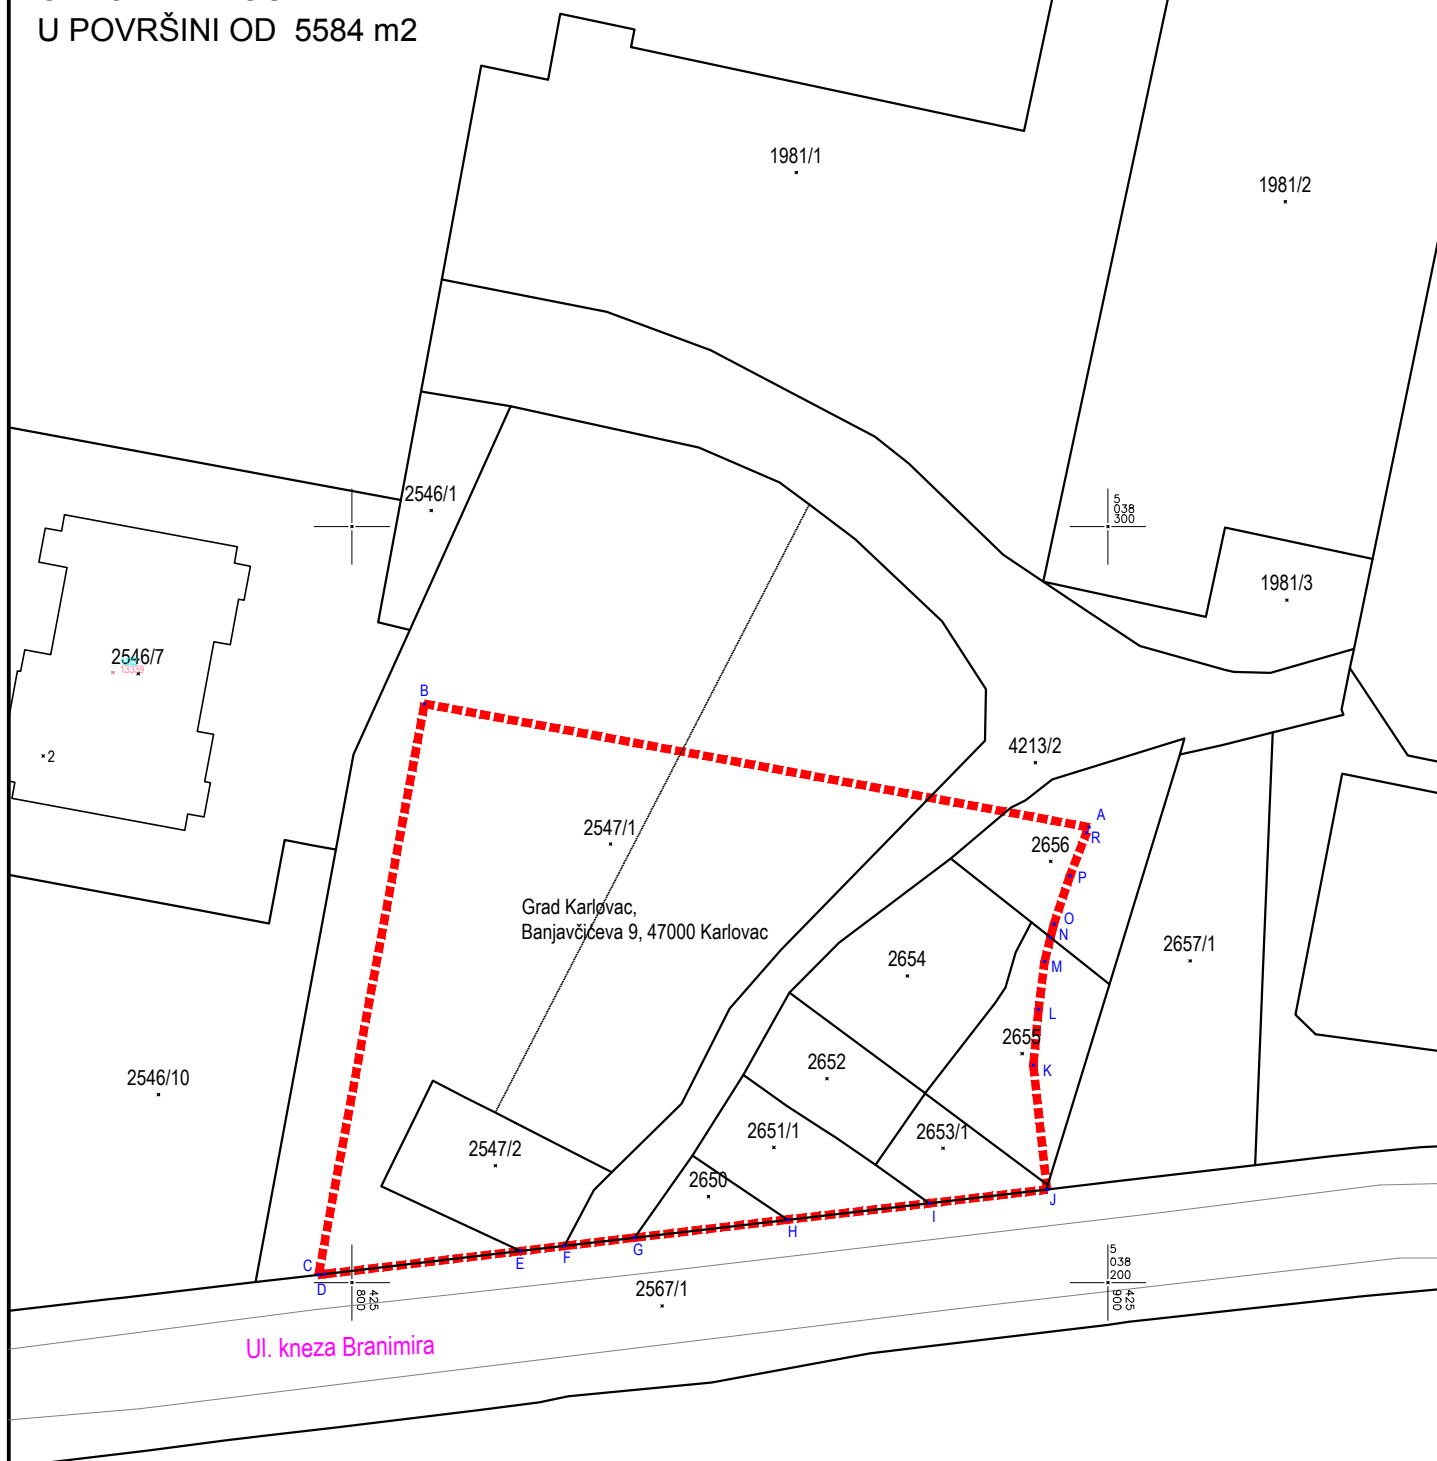

LEGENDA: Zgrade za stanovanje,
poslovne i sportsko-rekreacijske zgrade

Gospodarske, industrijske
i energetske zgrade

U Karlovcu, dne 04.05.2022.

Precrtao : Željko Belobrajdić dipl.ing.geod.