



GRAD KARLOVAC, URBANISTIČKI PLAN UREĐENJA "GROBLJE MALA ŠVARČA"

4. OBLICI KORIŠTENJA I NAČIN GRADNJE 4C2. RASTER I RAZMJEŠTAJ UKOPNIH PARCELA - P-III A


PRIJEDLOG PLANA ZA JAVNU RASPRAVU

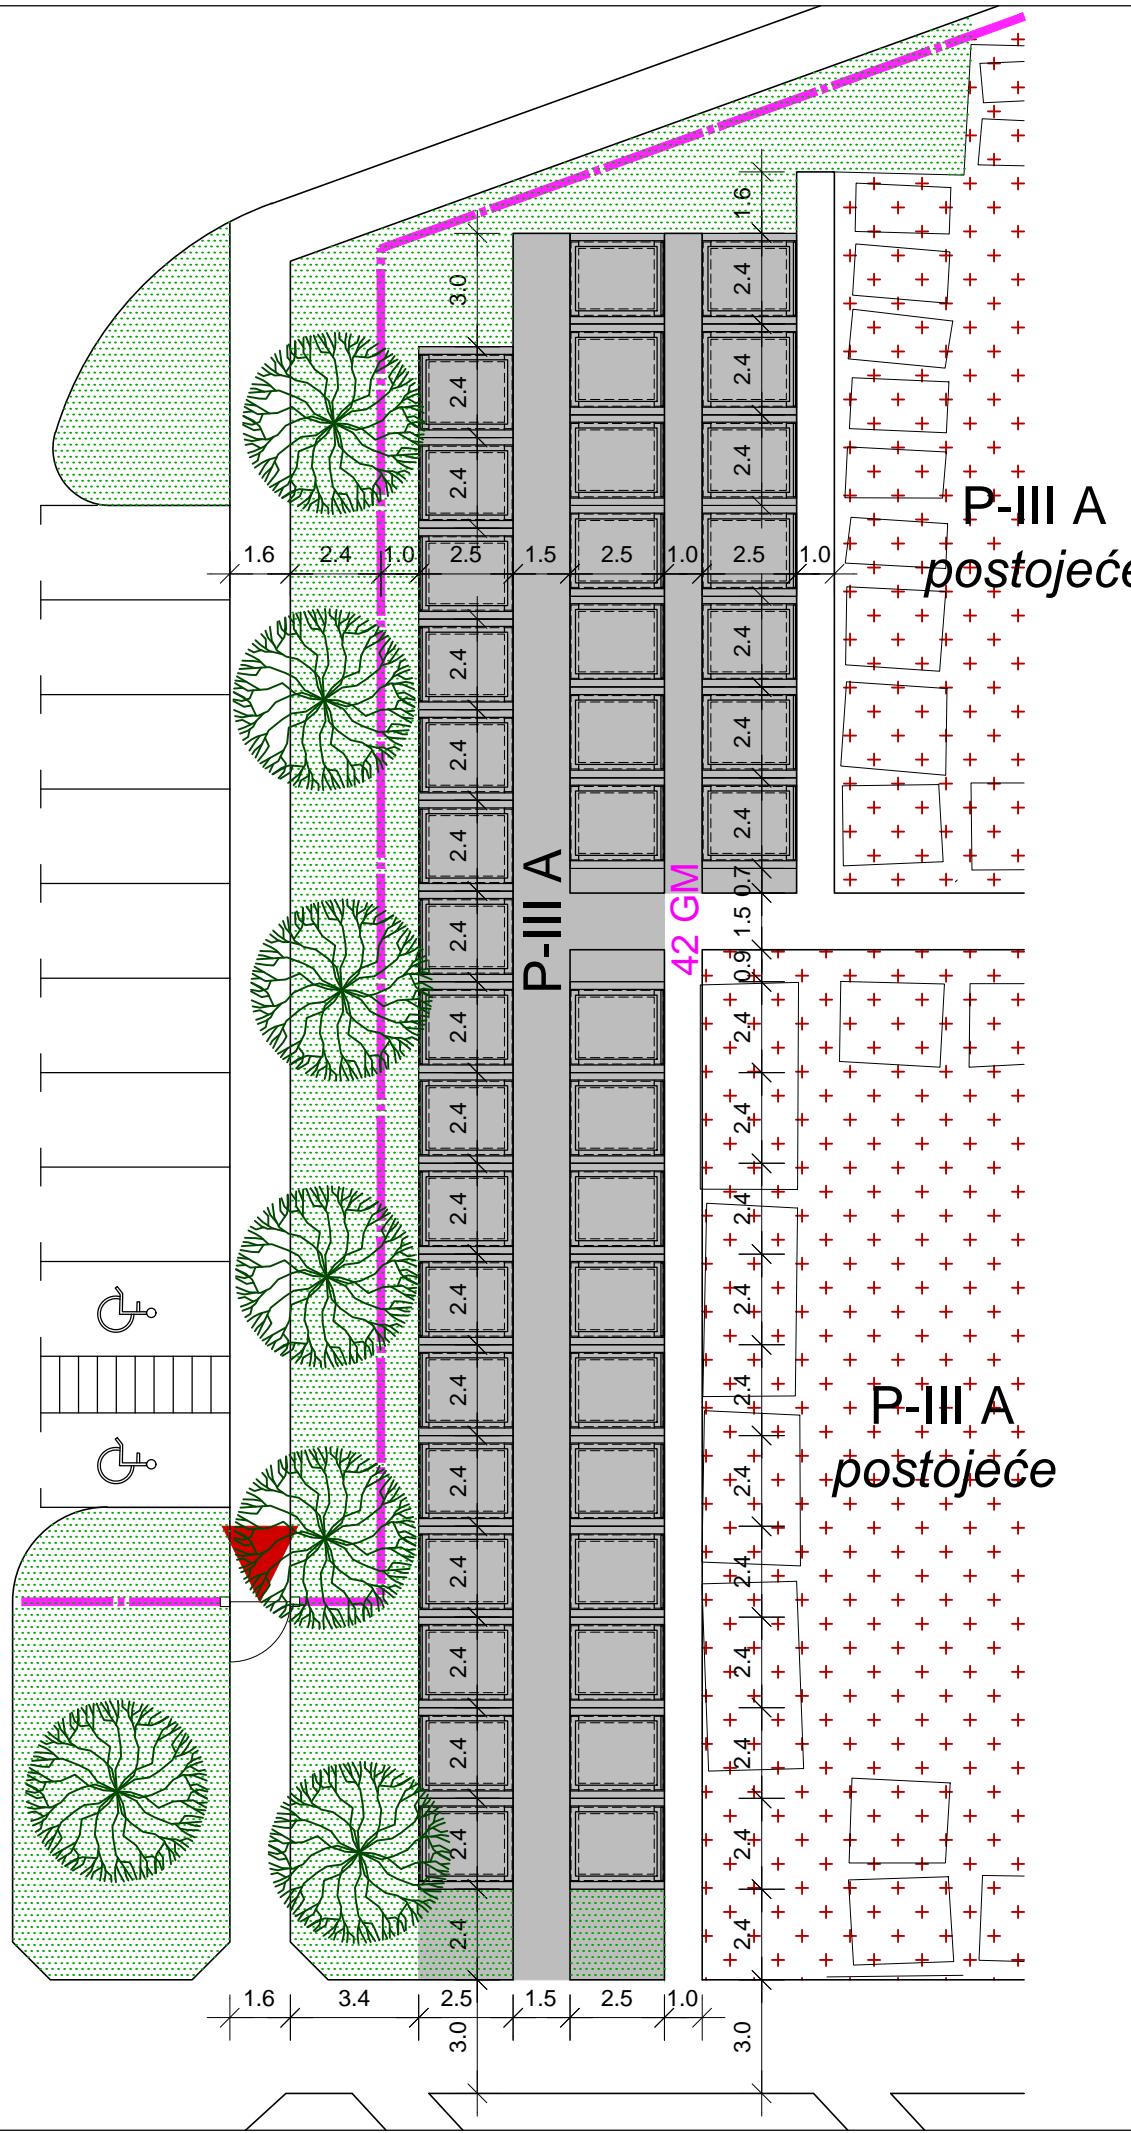

M 1:200

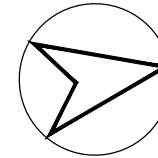



Županija/Grad Zagreb	KARLOVAČKA ŽUPANIJA GRAD KARLOVAC	
Općina/grad		
Naziv prostornog plana:	URBANISTIČKI PLAN UREĐENJA "GROBLJE MALA ŠVARČA"	
Naziv kartografskog prikaza:	PRIJEDLOG PLANA ZA JAVNU RASPRAVU RASTER I RAZMJEŠTAJ UKOPNIH PARCELA - P-III A	
Broj kartografskog prikaza:	4C2.	Mjerilo kartografskog prikaza: 1:200
Odluka o izradi plana:	Odluka o izradi Urbanističkog plana uređenja "Groblje Mala Švarča", GGK broj 12/16	Odluka predstavničkog tijela o donošenju plana (službeno glasilo):
Javna rasprava (datum objave):	01.03.2017.	Javni uvid održan: 13.02.2017. do 14.03.2017.
Pečat tijela odgovornog za provođenje javne rasprave:	M.P.	Odgovorna osoba za provođenje javne rasprave: GORDANA KOPRIVNJAK, d.i.a. (ime, prezime i potpis)
Pravna osoba/tijelo koje je izradilo plan:	A•C•M PROJEKTNI BIRO d.o.o., KARLOVAC, J. HAULIKA 20/b	
Pečat pravne osobe/tijela koje je izradilo plan:	M.P.	Odgovorna osoba: DAMIR VAJDIĆ, d.i.a. (ime, prezime i potpis)
Koordinator plana:	STJEPAN LIPŠINIĆ, d.i.a.	
Stručni tim u izradi plana:	1. Damir Vajdić, d.i.a. 5. Josip Vine, arh.teh. 2. Stjepan Lipšinić, d.i.a. 6. Damir Pilat, grad.teh. 3. Luka Lipšinić, d.i.a. 7. Barbara Vajdić, dipl. oec. 4. Ivana Jandri, d.i.a. 8.	9. 10. 11. 12.
Pečat predstavničkog tijela:	M.P.	Predsjednik predstavničkog tijela: DAMIR MANDIĆ, dipl. teol. (ime, prezime i potpis)
Istovjetnost ovog prostornog plana s izvornikom ovjerava:	Pečat nadležnog tijela: M.P.	

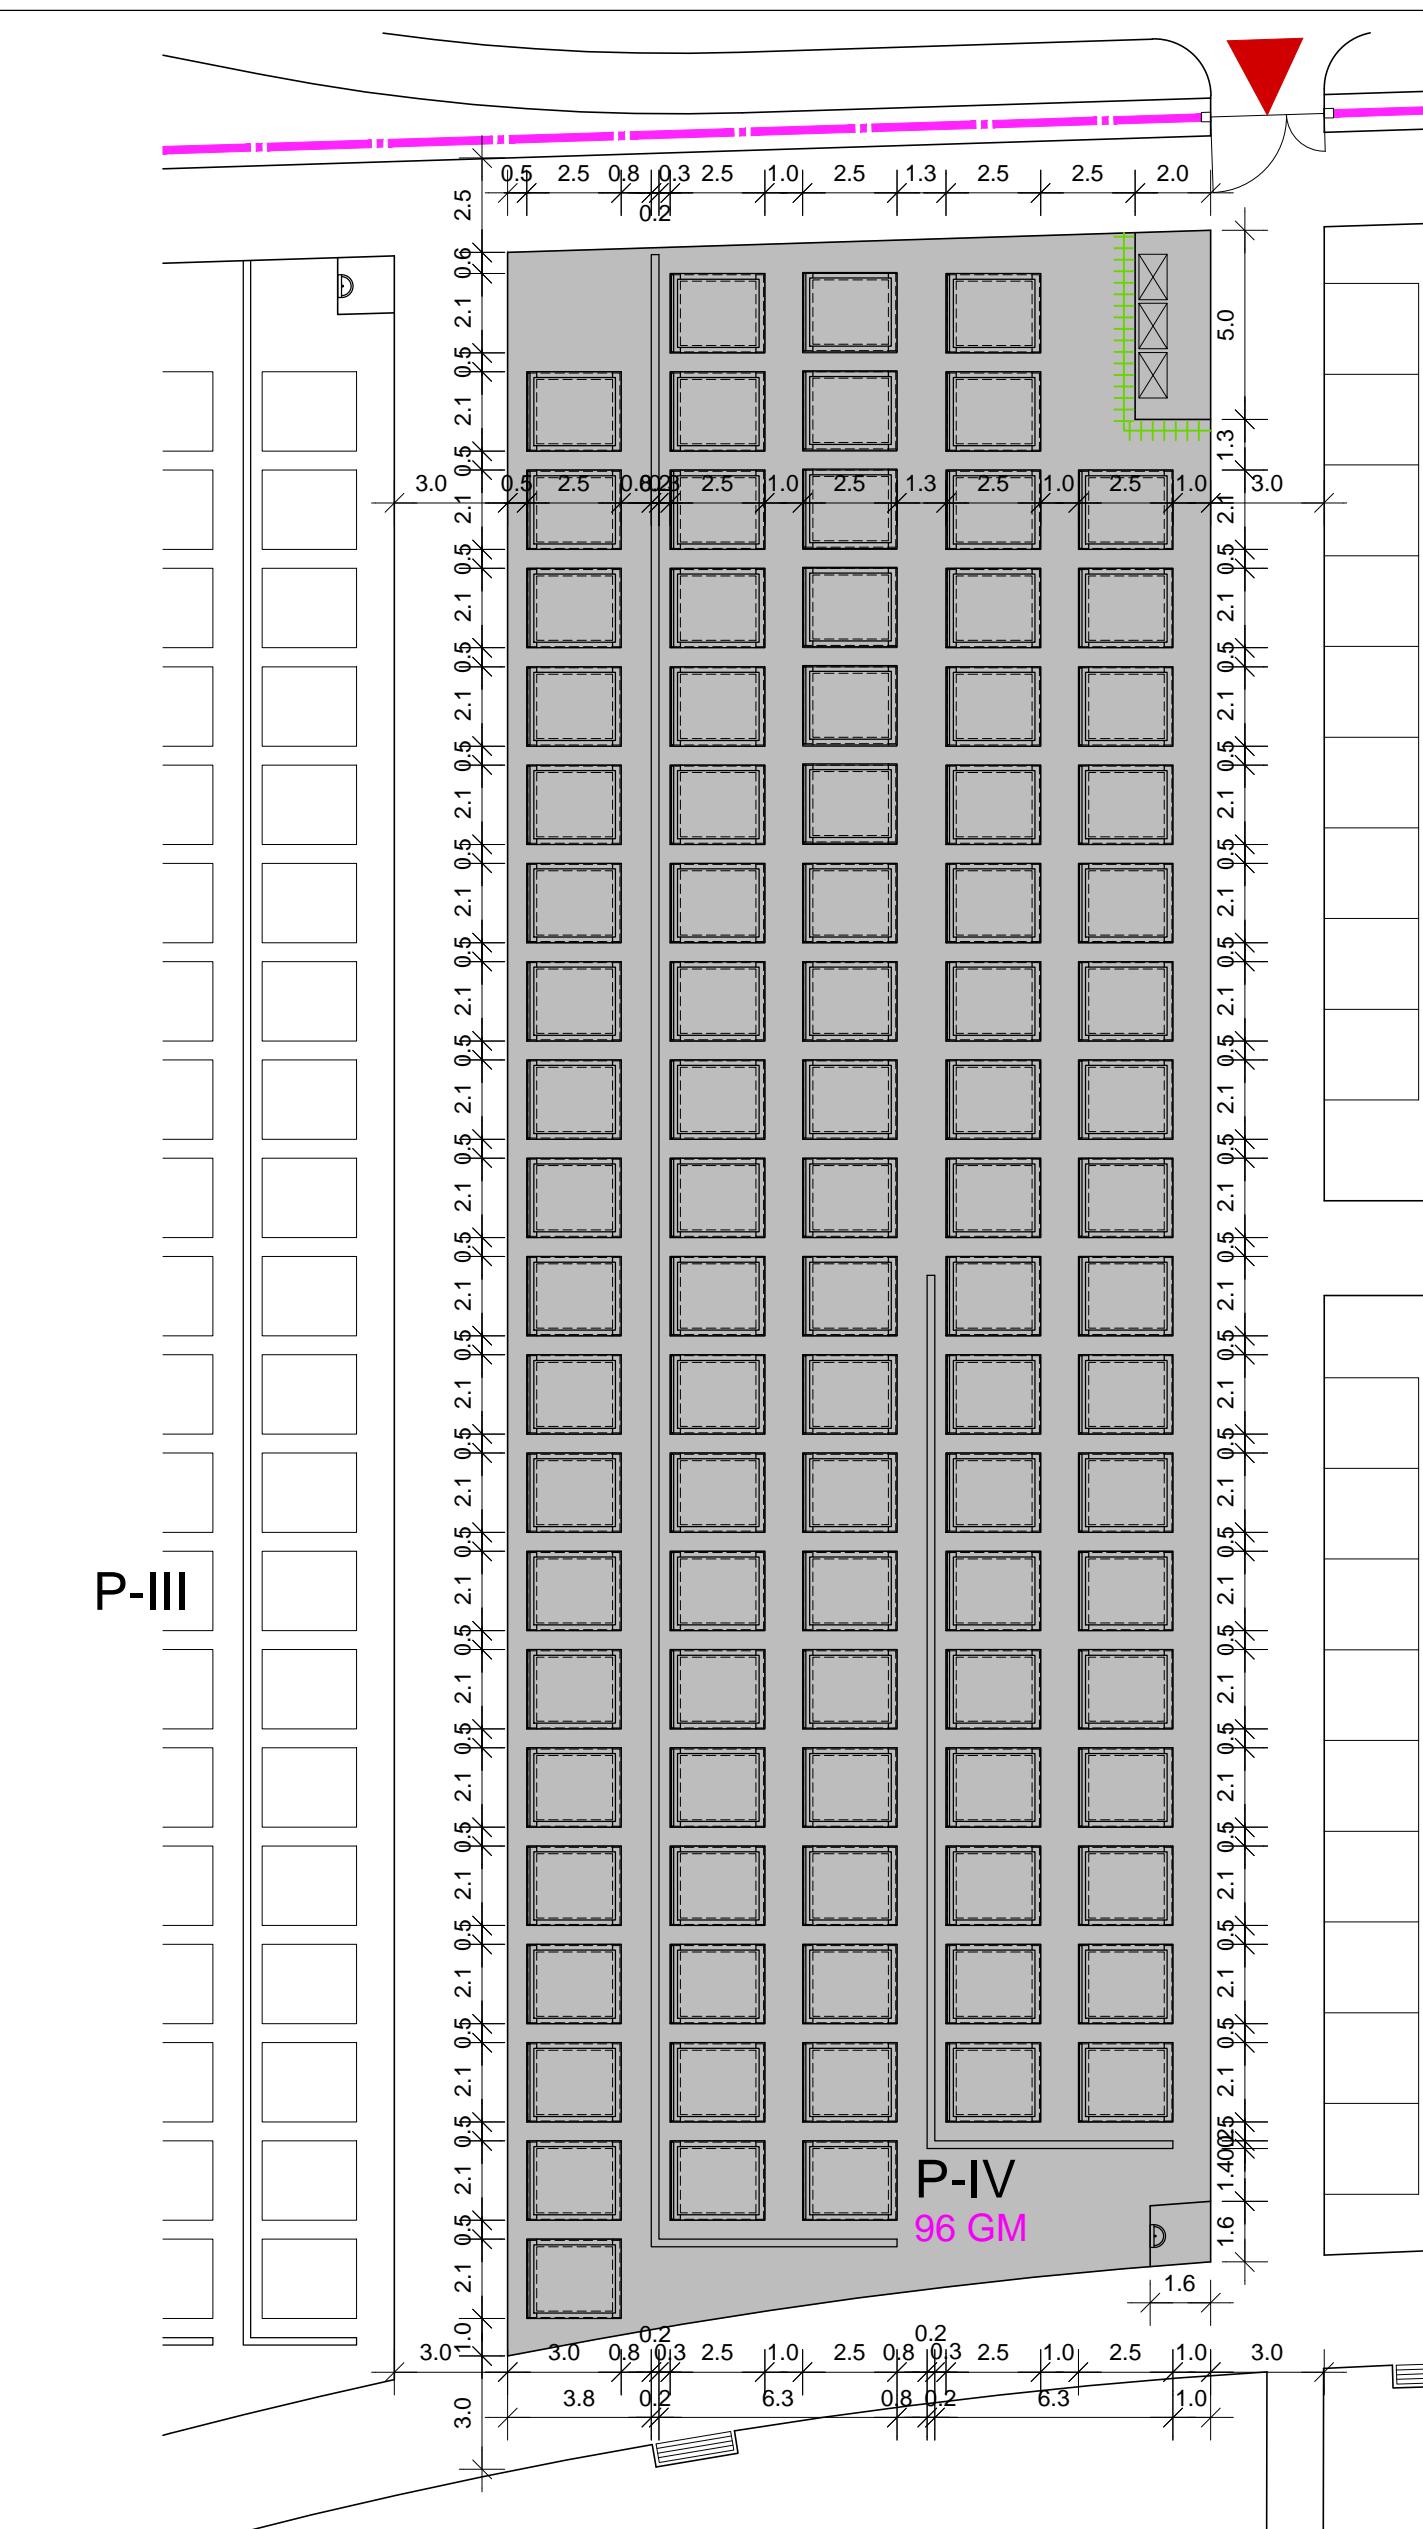

4. OBLICI KORIŠTENJA I NAČIN GRADNJE
4C3. RASTER I RAZMJEŠTAJ UKOPNIH PARCELA - P-IV

PRIJEDLOG PLANA ZA JAVNU RASPRAVU

M 1:200

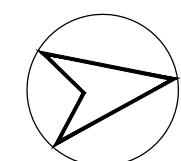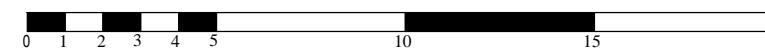



Županija/Grad Zagreb	KARLOVAČKA ŽUPANIJA GRAD KARLOVAC	
Općina/grad		
Naziv prostornog plana:	URBANISTIČKI PLAN UREĐENJA "GROBLJE MALA ŠVARČA"	
Naziv kartografskog prikaza:	PRIJEDLOG PLANA ZA JAVNU RASPRAVU RASTER I RAZMJEŠTAJ UKOPNIH PARCELA - P-IV	
Broj kartografskog prikaza:	4C3.	Mjerilo kartografskog prikaza: 1:200
Odluka o izradi plana:	Odluka o izradi Urbanističkog plana uređenja "Groblje Mala Švarča", GGK broj 12/16	
Javna rasprava (datum objave):	01.03.2017. Javni uvid održan: 13.02.2017. do 14.03.2017.	
Pečat tijela odgovornog za provođenje javne rasprave:	Odgovorna osoba za provođenje javne rasprave: GORDANA KOPRIVNJAK, d.i.a. (ime, prezime i potpis)	
Pravna osoba/tijelo koje je izradilo plan:	A•C•M PROJEKTNI BIRO d.o.o., KARLOVAC, J. HAULIKA 20/b	
Pečat pravne osobe/tijela koje je izradilo plan:	Odgovorna osoba: DAMIR VAJDIĆ, d.i.a. (ime, prezime i potpis)	
Koordinator plana:	STJEPAN LIPŠINIĆ, d.i.a.	
Stručni tim u izradi plana:	1. Damir Vajdić, d.i.a. 5. Josip Vine, arh.teh. 2. Stjepan Lipšinić, d.i.a. 6. Damir Pilat, grad.teh. 3. Luka Lipšinić, d.i.a. 7. Barbara Vajdić, dipl. oec. 4. Ivana Jandri, d.i.a. 8. _____ 9. _____ 10. _____ 11. _____ 12. _____	
Pečat predstavničkog tijela:	Predsjednik predstavničkog tijela: DAMIR MANDIĆ, dipl. teol. (ime, prezime i potpis)	
Istovjetnost ovog prostornog plana s izvornikom ovjerava:	Pečat nadležnog tijela: M.P.	

4. OBLICI KORIŠTENJA I NAČIN GRADNJE
4C4. RASTER I RAZMJEŠTAJ UKOPNIH PARCELA - P-V

PRIJEDLOG PLANA ZA JAVNU RASPRAVU



M 1:200

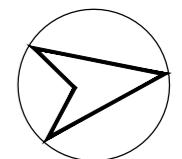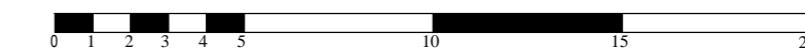

Županija/Grad Zagreb	KARLOVAČKA ŽUPANIJA GRAD KARLOVAC	
Općina/grad		
Naziv prostornog plana:	URBANISTIČKI PLAN UREĐENJA "GROBLJE MALA ŠVARČA"	
Naziv kartografskog prikaza:	PRIJEDLOG PLANA ZA JAVNU RASPRAVU	Mjerilo kartografskog prikaza:
RASTER I RAZMJEŠTAJ UKOPNIH PARCELA - P-V	4C4.	1:200
Broj kartografskog prikaza:	Odluka o izradi plana:	Odluka predstavničkog tijela o donošenju plana (službeno glasilo):
	Odluka o izradi Urbanističkog plana uređenja "Groblje Mala Švarča", GGK broj 12/16	
Javna rasprava (datum objave):	01.03.2017.	Javni uvid održan:
	13.02.2017. do 14.03.2017.	
Pečat tijela odgovornog za provođenje javne rasprave:	Odgovorna osoba za provođenje javne rasprave:	
M.P.	GORDANA KOPRIVNJAK, d.i.a. (ime, prezime i potpis)	
Pravna osoba/tijelo koje je izradilo plan:	A•C•M PROJEKTNI BIRO d.o.o., KARLOVAC, J. HAULIKA 20/b	
Pečat pravne osobe/tijela koje je izradilo plan:	Odgovorna osoba:	
M.P.	DAMIR VAJDIĆ, d.i.a. (ime, prezime i potpis)	
Koordinator plana:	STJEPAN LIPŠINIĆ, d.i.a.	
Stručni tim u izradi plana:		
1. Damir Vajdić, d.i.a.	5. Josip Vine, arh.teh.	9.
2. Stjepan Lipšinić, d.i.a.	6. Damir Pilat, grad.teh.	10.
3. Luka Lipšinić, d.i.a.	7. Barbara Vajdić, dipl. oec.	11.
4. Ivana Jandri, d.i.a.	8.	12.
Pečat predstavničkog tijela:		
M.P.	Predsjednik predstavničkog tijela:	
	DAMIR MANDIĆ, dipl. teol. (ime, prezime i potpis)	
Istovjetnost ovog prostornog plana s izvornikom ovjerava:	Pečat nadležnog tijela:	
	M.P.	



GRAD KARLOVAC, URBANISTIČKI PLAN UREĐENJA "GROBLJE MALA ŠVARČA"



4. OBLCI KORIŠTENJA I NAČIN GRADNJE 4C5. RASTER I RAZMJEŠTAJ UKOPNIH PARCELA - P-VI

PRIJEDLOG PLANA ZA JAVNU RASPRAVU

M 1:200

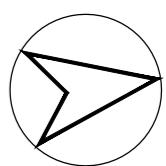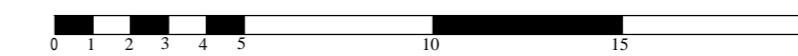

Županija/Grad Zagreb	KARLOVAČKA ŽUPANIJA GRAD KARLOVAC	
Općina/grad	Naziv prostornog plana: URBANISTIČKI PLAN UREĐENJA "GROBLJE MALA ŠVARČA"	
Naziv kartografskog prikaza:	PRIJEDLOG PLANA ZA JAVNU RASPRAVU RASTER I RAZMJEŠTAJ UKOPNIH PARCELA - P-VI	
Broj kartografskog prikaza:	4C5.	Mjerilo kartografskog prikaza: 1:200
Odluka o izradi plana:	Odluka o izradi Urbanističkog plana uređenja "Groblije Malo Švarča", GGK broj 12/16	Odluka predstavničkog tijela o donošenju plana (službeno glasilo):
Javna rasprava (datum objave):	01.03.2017.	Javni uvid održan: 13.02.2017. do 14.03.2017.
Pečat tijela odgovornog za provođenje javne rasprave:	M.P.	Odgovorna osoba za provođenje javne rasprave: GORDANA KOPRIVNJAK, d.i.a. (ime, prezime i potpis)
Pravna osoba/tijelo koje je izradilo plan:	A•C•M PROJEKTNI BIRO d.o.o., KARLOVAC, J. HAULIKA 20/b	
Pečat pravne osobe/tijela koje je izradilo plan:	M.P.	Odgovorna osoba: DAMIR VAJDIĆ, d.i.a. (ime, prezime i potpis)
Koordinator plana:	STJEPAN LIPŠINIĆ, d.i.a.	
Stručni tim u izradi plana:	1. <u>Damir Vajdić, d.i.a.</u>	5. <u>Josip Vine, arh.teh.</u>
	2. <u>Stjepan Lipšinić, d.i.a.</u>	6. <u>Damir Pilat, grad.teh.</u>
	3. <u>Luka Lipšinić, d.i.a.</u>	7. <u>Barbara Vajdić, dipl. oec.</u>
	4. <u>Ivana Jandrić, d.i.a.</u>	8. <u></u>
Pečat predstavničkog tijela:	M.P.	Predsjednik predstavničkog tijela: DAMIR MANDIĆ, dipl. teol. (ime, prezime i potpis)
Istovjetnost ovog prostornog plana s izvornikom ovjerava:	Pečat nadležnog tijela: M.P.	




4. OBLICI KORIŠTENJA I NAČIN GRADNJE

4C6. RASTER I RAZMJEŠTAJ UKOPNIH PARCELA - P-VII


PRIJEDLOG PLANA ZA JAVNU RASPRAVU

M 1:200

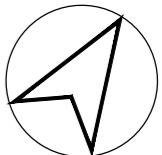

Zupanija/Grad Zagreb	KARLOVAČKA ŽUPANIJA GRAD KARLOVAC	
Općina/grad		
Naziv prostornog plana:	URBANISTIČKI PLAN UREĐENJA "GROBLJE MALA ŠVARČA"	
Naziv kartografskog prikaza:	PRIJEDLOG PLANA ZA JAVNU RASPRAVU RASTER I RAZMJEŠTAJ UKOPNIH PARCELA - P-VII	
Broj kartografskog prikaza:	4C6.	Mjerilo kartografskog prikaza: 1:200
Odluka o izradi plana: Odluka o izradi Urbanističkog plana uređenja "Groblje Mala Švarča", GGK broj 12/16	Odluka predstavničkog tijela o donošenju plana (službeno glasilo):	
Javna rasprava (datum objave): 01.03.2017.	Javni uvid održan: 13.02.2017. do 14.03.2017.	
Pečat tijela odgovornog za provođenje javne rasprave: M.P.	Odgovorna osoba za provođenje javne rasprave: GORDANA KOPRIVNJAK, d.i.a. (ime, prezime i potpis)	
Pravna osoba/tijelo koje je izradilo plan: A•C•M PROJEKTNI BIRO d.o.o., KARLOVAC, J. HAULIKA 20/b		
Pečat pravne osobe/tijela koje je izradilo plan: M.P.	Odgovorna osoba: DAMIR VAJDIĆ, d.i.a. (ime, prezime i potpis)	
Koordinator plana: STJEPAN LIPŠINIĆ, d.i.a.		
Stručni tim u izradi plana: 1. <u>Damir Vajdić, d.i.a.</u> 5. <u>Josip Vine, arh.teh.</u> 9. _____ 2. <u>Stjepan Lipšinić, d.i.a.</u> 6. <u>Damir Pilat, grad.teh.</u> 10. _____ 3. <u>Luka Lipšinić, d.i.a.</u> 7. <u>Barbara Vajdić, dipl. oec.</u> 11. _____ 4. <u>Ivana Jandrić, d.i.a.</u> 8. _____ 12. _____		
Pečat predstavničkog tijela: M.P.	Predsjednik predstavničkog tijela: DAMIR MANDIĆ, dipl. teol. (ime, prezime i potpis)	
Istovjetnost ovog prostornog plana s izvornikom ovjerava:	Pečat nadležnog tijela: M.P.	

GRAD KARLOVAC, URBANISTIČKI PLAN UREĐENJA "GROBLJE MALA ŠVARČA"

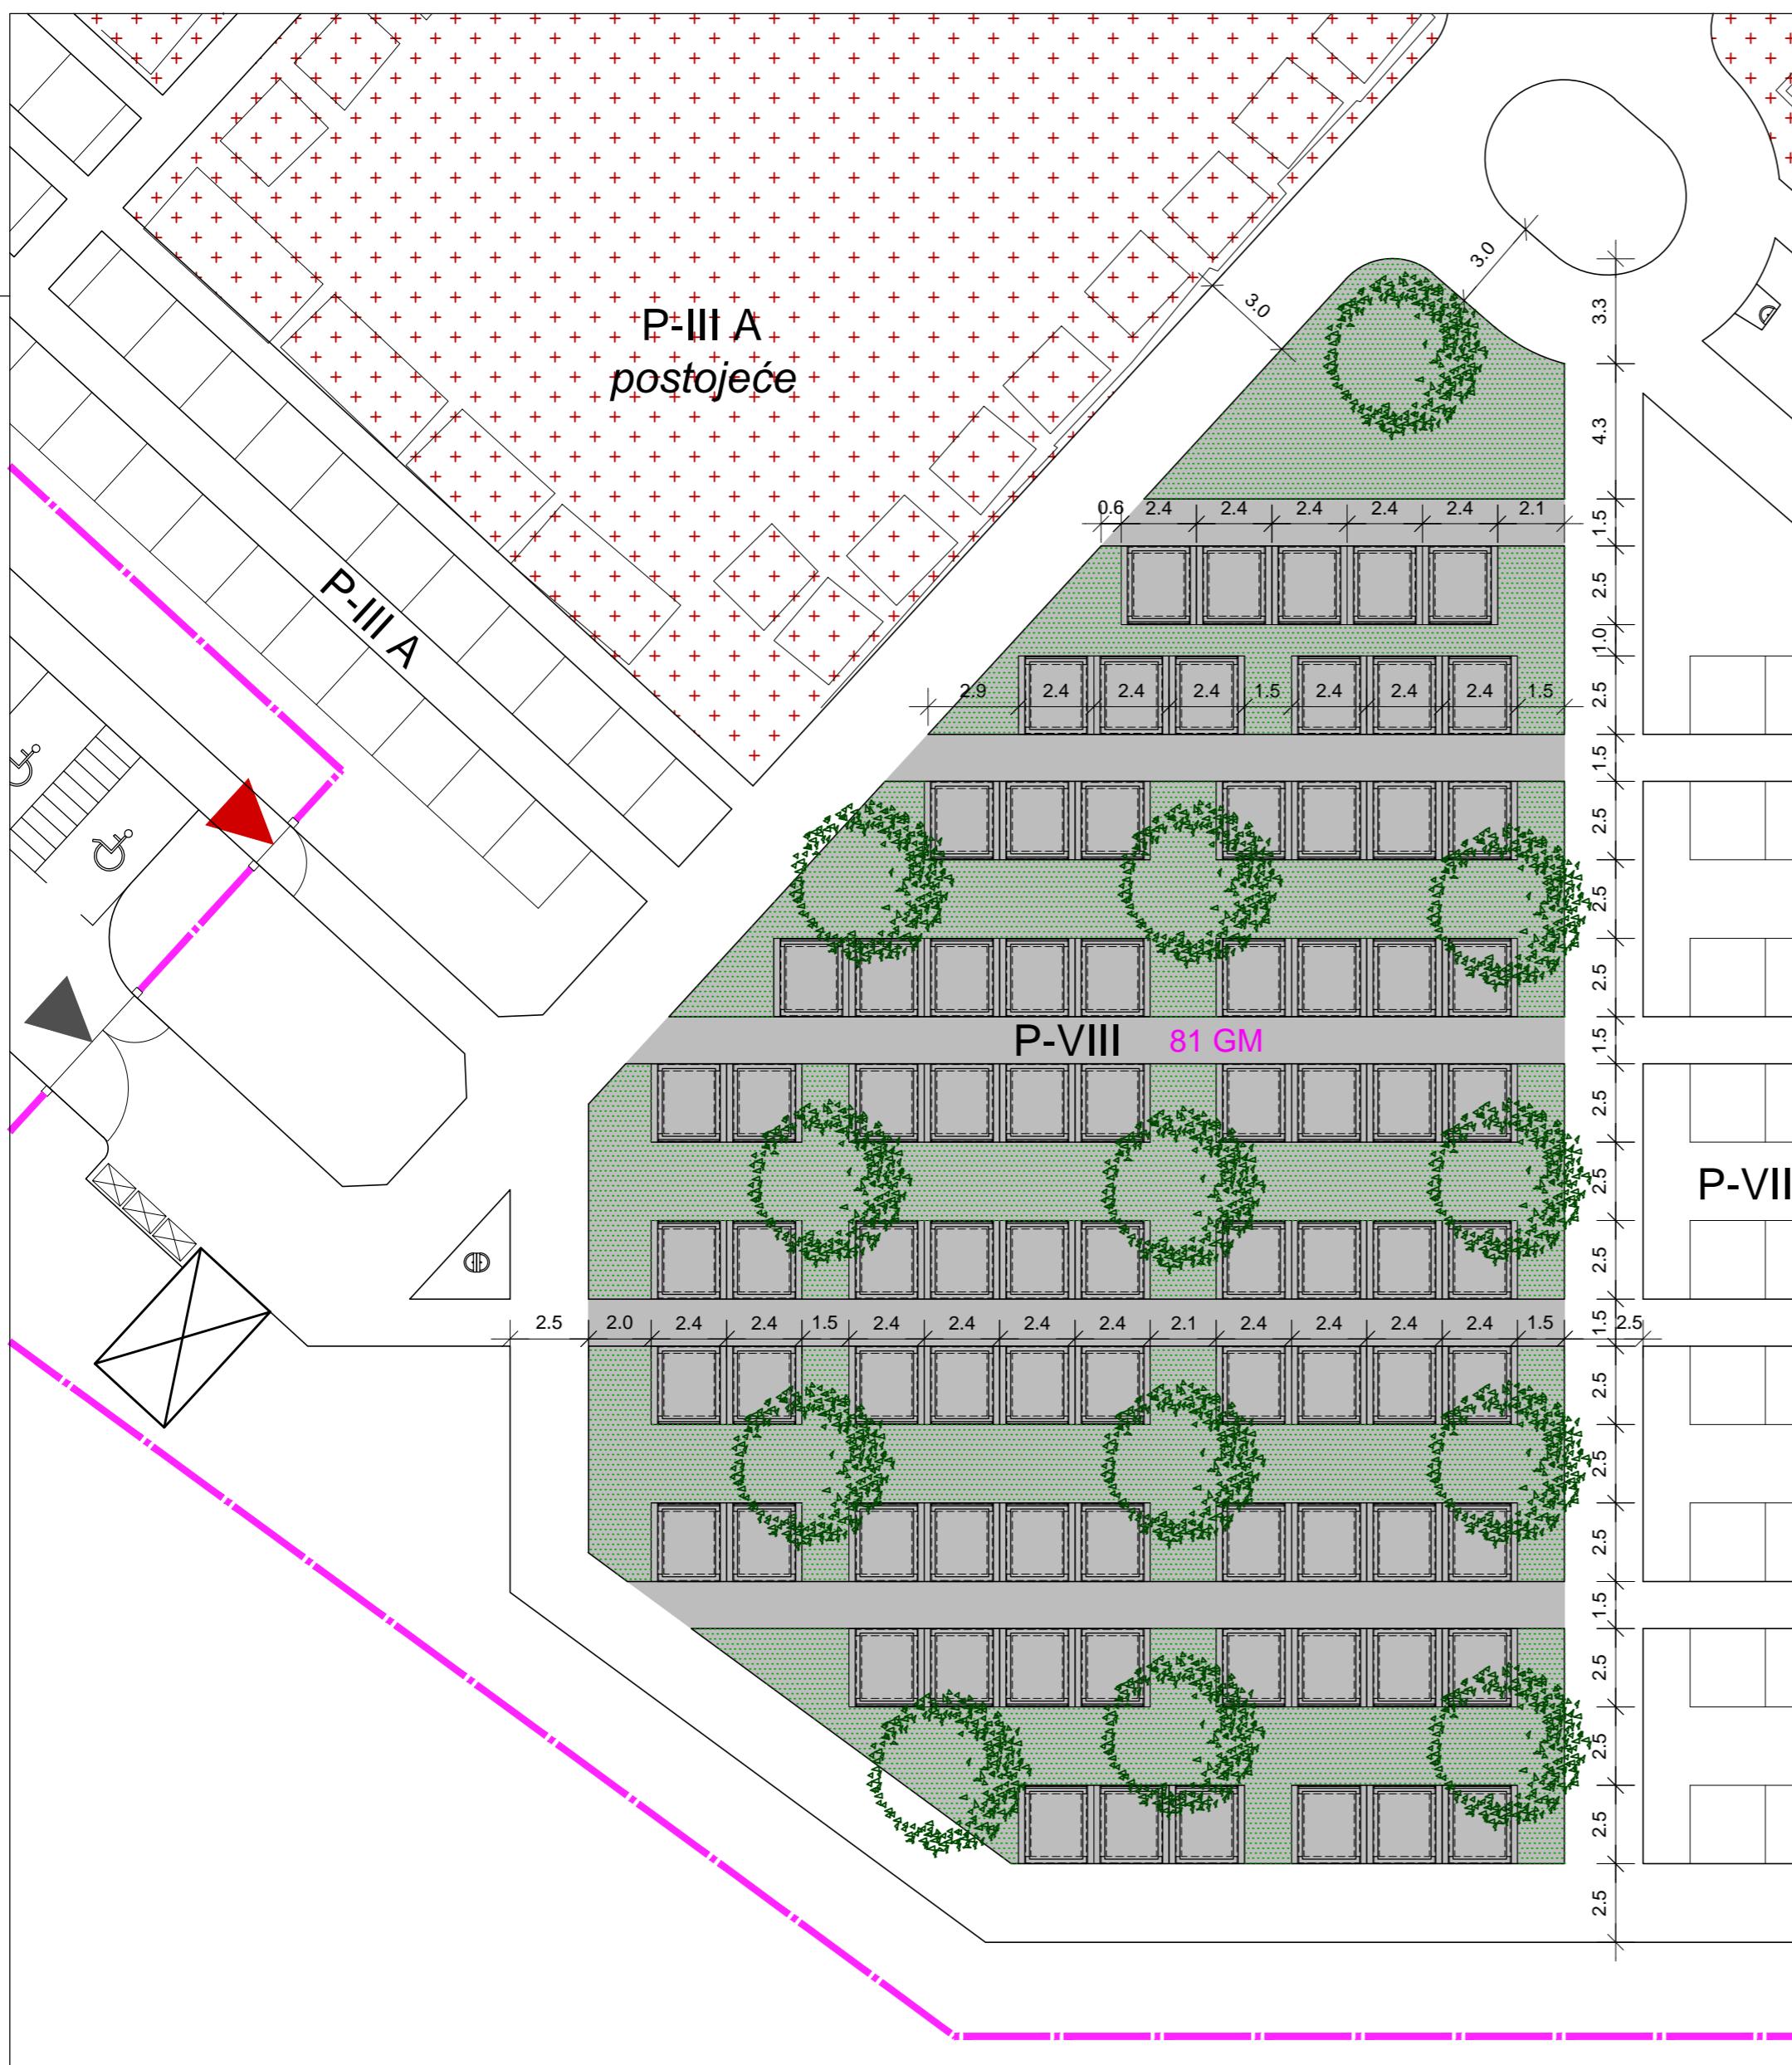

4. OBLCI KORIŠTENJA I NAČIN GRADNJE
4C7. RASTER I RAZMJEŠTAJ UKOPNIH PARCELA - P-VIII

PRIJEDLOG PLANA ZA JAVNU RASPRAVU


Županija/Grad Zagreb	KARLOVAČKA ŽUPANIJA GRAD KARLOVAC	
Općina/grad	Naziv prostornog plana: URBANISTIČKI PLAN UREĐENJA "GROBLJE MALA ŠVARČA"	
Naziv kartografskog prikaza:	PRIJEDLOG PLANA ZA JAVNU RASPRAVU RASTER I RAZMJEŠTAJ UKOPNIH PARCELA - P-VIII	
Broj kartografskog prikaza:	4C7.	Mjerilo kartografskog prikaza: 1:200
Odluka o izradi plana:	Odluka o izradi Urbanističkog plana uređenja "Groblje Mala Švarča", GGK broj 12/16	Odluka predstavničkog tijela o donošenju plana (službeno glasilo):
Javna rasprava (datum objave):	01.03.2017.	Javni uvid održan: 13.02.2017. do 14.03.2017.
Pečat tijela odgovornog za provođenje javne rasprave:	M.P.	Odgovorna osoba za provođenje javne rasprave: GORDANA KOPRIVNJAK, d.i.a. (ime, prezime i potpis)
Pravna osoba/tijelo koje je izradio plan:	A•C•M PROJEKTNI BIRO d.o.o., KARLOVAC, J. HAULIKA 20/b	
Pečat pravne osobe/tijela koje je izradio plan:	M.P.	Odgovorna osoba: DAMIR VAJDIC, d.i.a. (ime, prezime i potpis)
Koordinator plana:	STJEPAN LIPŠINIĆ, d.i.a.	
Stručni tim u izradi plana:	1. <u>Damir Vajdić, d.i.a.</u>	5. <u>Josip Vine, arh.teh.</u>
	2. <u>Stjepan Lipšinić, d.i.a.</u>	6. <u>Damir Pilat, grad.teh.</u>
	3. <u>Luka Lipšinić, d.i.a.</u>	7. <u>Barbara Vajdić, dipl. oec.</u>
	4. <u>Ivana Jandri, d.i.a.</u>	8. <u></u>
Pečat predstavničkog tijela:	M.P.	Predsjednik predstavničkog tijela: DAMIR MANDIĆ, dipl. teol. (ime, prezime i potpis)
Istovjetnost ovog prostornog plana s izvornikom ovjerava:	Pečat nadležnog tijela: M.P.	

4. OBICI KORIŠTENJA I NAČIN GRADNJE
4C8. RASTER I RAZMJESTAJ UKOPNIH PARCELA - P-IX

PRIJEDLOG PLANA ZA JAVNU RASPRAVU




M 1:200

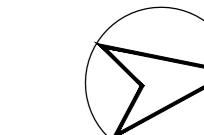



Županija/Grad Zagreb	KARLOVAČKA ŽUPANIJA
Općina/grad	GRAD KARLOVAC
Naziv prostornog plana:	URBANISTIČKI PLAN UREĐENJA "GROBLJE MALA ŠVARČA"
Naziv kartografskog prikaza:	PRIJEDLOG PLANA ZA JAVNU RASPRAVU
Broj kartografskog prikaza:	RASTER I RAZMJESTAJ UKOPNIH PARCELA - P-IX
Mjerilo kartografskog prikaza:	1:200
Odluka o izradi plana:	Odluka o izradi Urbanističkog plana uređenja "Groblje Malo Švarča", GGK broj 12/16
Javna rasprava (datum objave):	01.03.2017.
Pečat tijela odgovornog za provođenje javne rasprave:	M.P.
Pravna osoba/tijelo koje je izradilo plan:	GORDANA KOPRIVNJAK, d.i.a. (ime, prezime i potpis)
Pečat pravne osobe/tijela koje je izradilo plan:	DAMIR VAJDIC, d.i.a. (ime, prezime i potpis)
Koordinator plana:	STJEPAN LIPŠINIĆ, d.i.a.
Stručni tim u izradi plana:	1. Damir Vajdić, d.i.a. 5. Josip Vine, arh.teh. 2. Stjepan Lipšinić, d.i.a. 6. Damir Pilat, grad.teh. 3. Luka Lipšinić, d.i.a. 7. Barbara Vajdić, dipl. oec. 4. Ivana Jandrić, d.i.a. 8.
Pečat predstavničkog tijela:	M.P.
Predsjednik predstavničkog tijela:	DAMIR MANDIĆ, dipl. teol. (ime, prezime i potpis)
Istovjetnost ovog prostornog plana s izvornikom ovjerava:	Pečat nadležnog tijela: M.P.

4. OBLICI KORIŠTENJA I NAČIN GRADNJE
4C9. RASTER I RAZMJEŠTAJ UKOPNIH PARCELA - P-X

PRIJEDLOG PLANA ZA JAVNU RASPRAVU

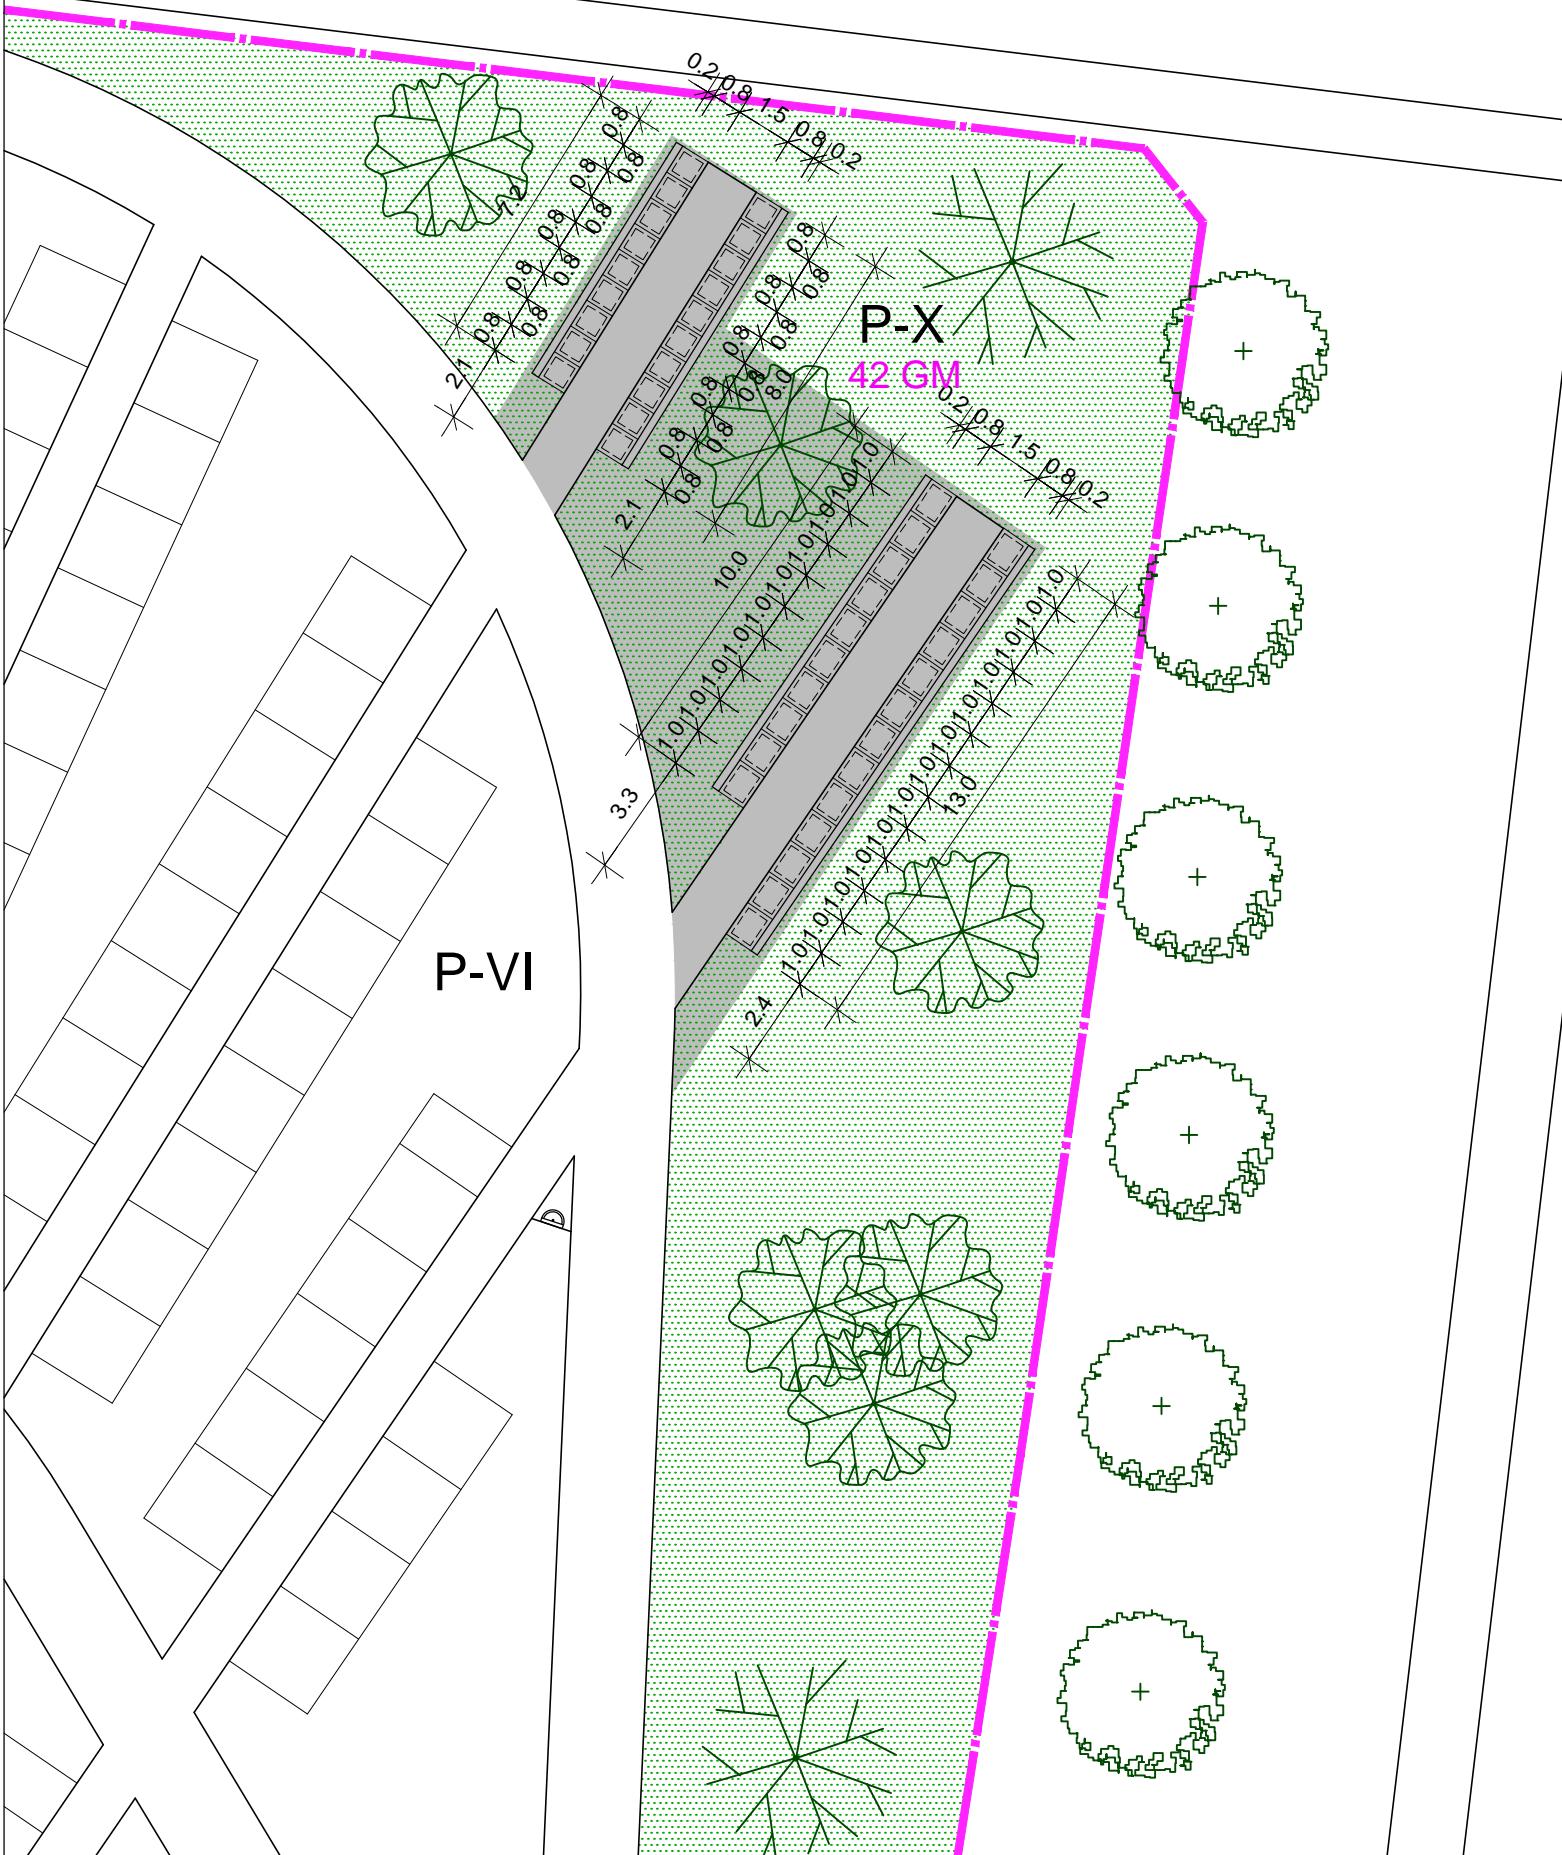

M 1:200

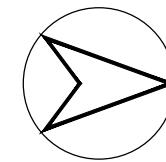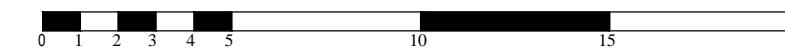

Županija/Grad Zagreb	KARLOVAČKA ŽUPANIJA GRAD KARLOVAC	
Općina/grad		
Naziv prostornog plana:	URBANISTIČKI PLAN UREĐENJA "GROBLJE MALA ŠVARČA"	
Naziv kartografskog prikaza:	PRIJEDLOG PLANA ZA JAVNU RASPRAVU RASTER I RAZMJEŠTAJ UKOPNIH PARCELA - P-X	
Broj kartografskog prikaza:	4C9.	Mjerilo kartografskog prikaza: 1:200
Odluka o izradi plana:	Odluka o izradi Urbanističkog plana uređenja "Groblje Mala Švarča", GGK broj 12/16	Odluka predstavničkog tijela o donošenju plana (službeno glasilo):
Javna rasprava (datum objave):	01.03.2017.	Javni uvid održan: 13.02.2017. do 14.03.2017.
Pečat tijela odgovornog za provođenje javne rasprave:	M.P.	Odgovorna osoba za provođenje javne rasprave: GORDANA KOPRIVNJAK, d.i.a. (ime, prezime i potpis)
Pravna osoba/tijelo koje je izradilo plan:	A•C•M PROJEKTNI BIRO d.o.o., KARLOVAC, J. HAULIKA 20/b	
Pečat pravne osobe/tijela koje je izradilo plan:	M.P.	Odgovorna osoba: DAMIR VAJDIĆ, d.i.a. (ime, prezime i potpis)
Koordinator plana:	STJEPAN LIPŠINIĆ, d.i.a.	
Stručni tim u izradi plana:	1. <u>Damir Vajdić, d.i.a.</u> 5. <u>Josip Vine, arh.teh.</u> 9. <u> </u> 2. <u>Stjepan Lipšinić, d.i.a.</u> 6. <u>Damir Pilat, grad.teh.</u> 10. <u> </u> 3. <u>Luka Lipšinić, d.i.a.</u> 7. <u>Barbara Vajdić, dipl. oec.</u> 11. <u> </u> 4. <u>Ivana Jandri, d.i.a.</u> 8. <u> </u> 12. <u> </u>	
Pečat predstavničkog tijela:	M.P.	Predsjednik predstavničkog tijela: DAMIR MANDIĆ, dipl. teol. (ime, prezime i potpis)
Istovjetnost ovog prostornog plana s izvornikom ovjerava:	Pečat nadležnog tijela: M.P.	