


K.o. Donje Pokuplje
Kat. plan br. 7, 4
za izradu


POSEBNA GEODETSKA PODLOGA

MJERILO 1 : 1000

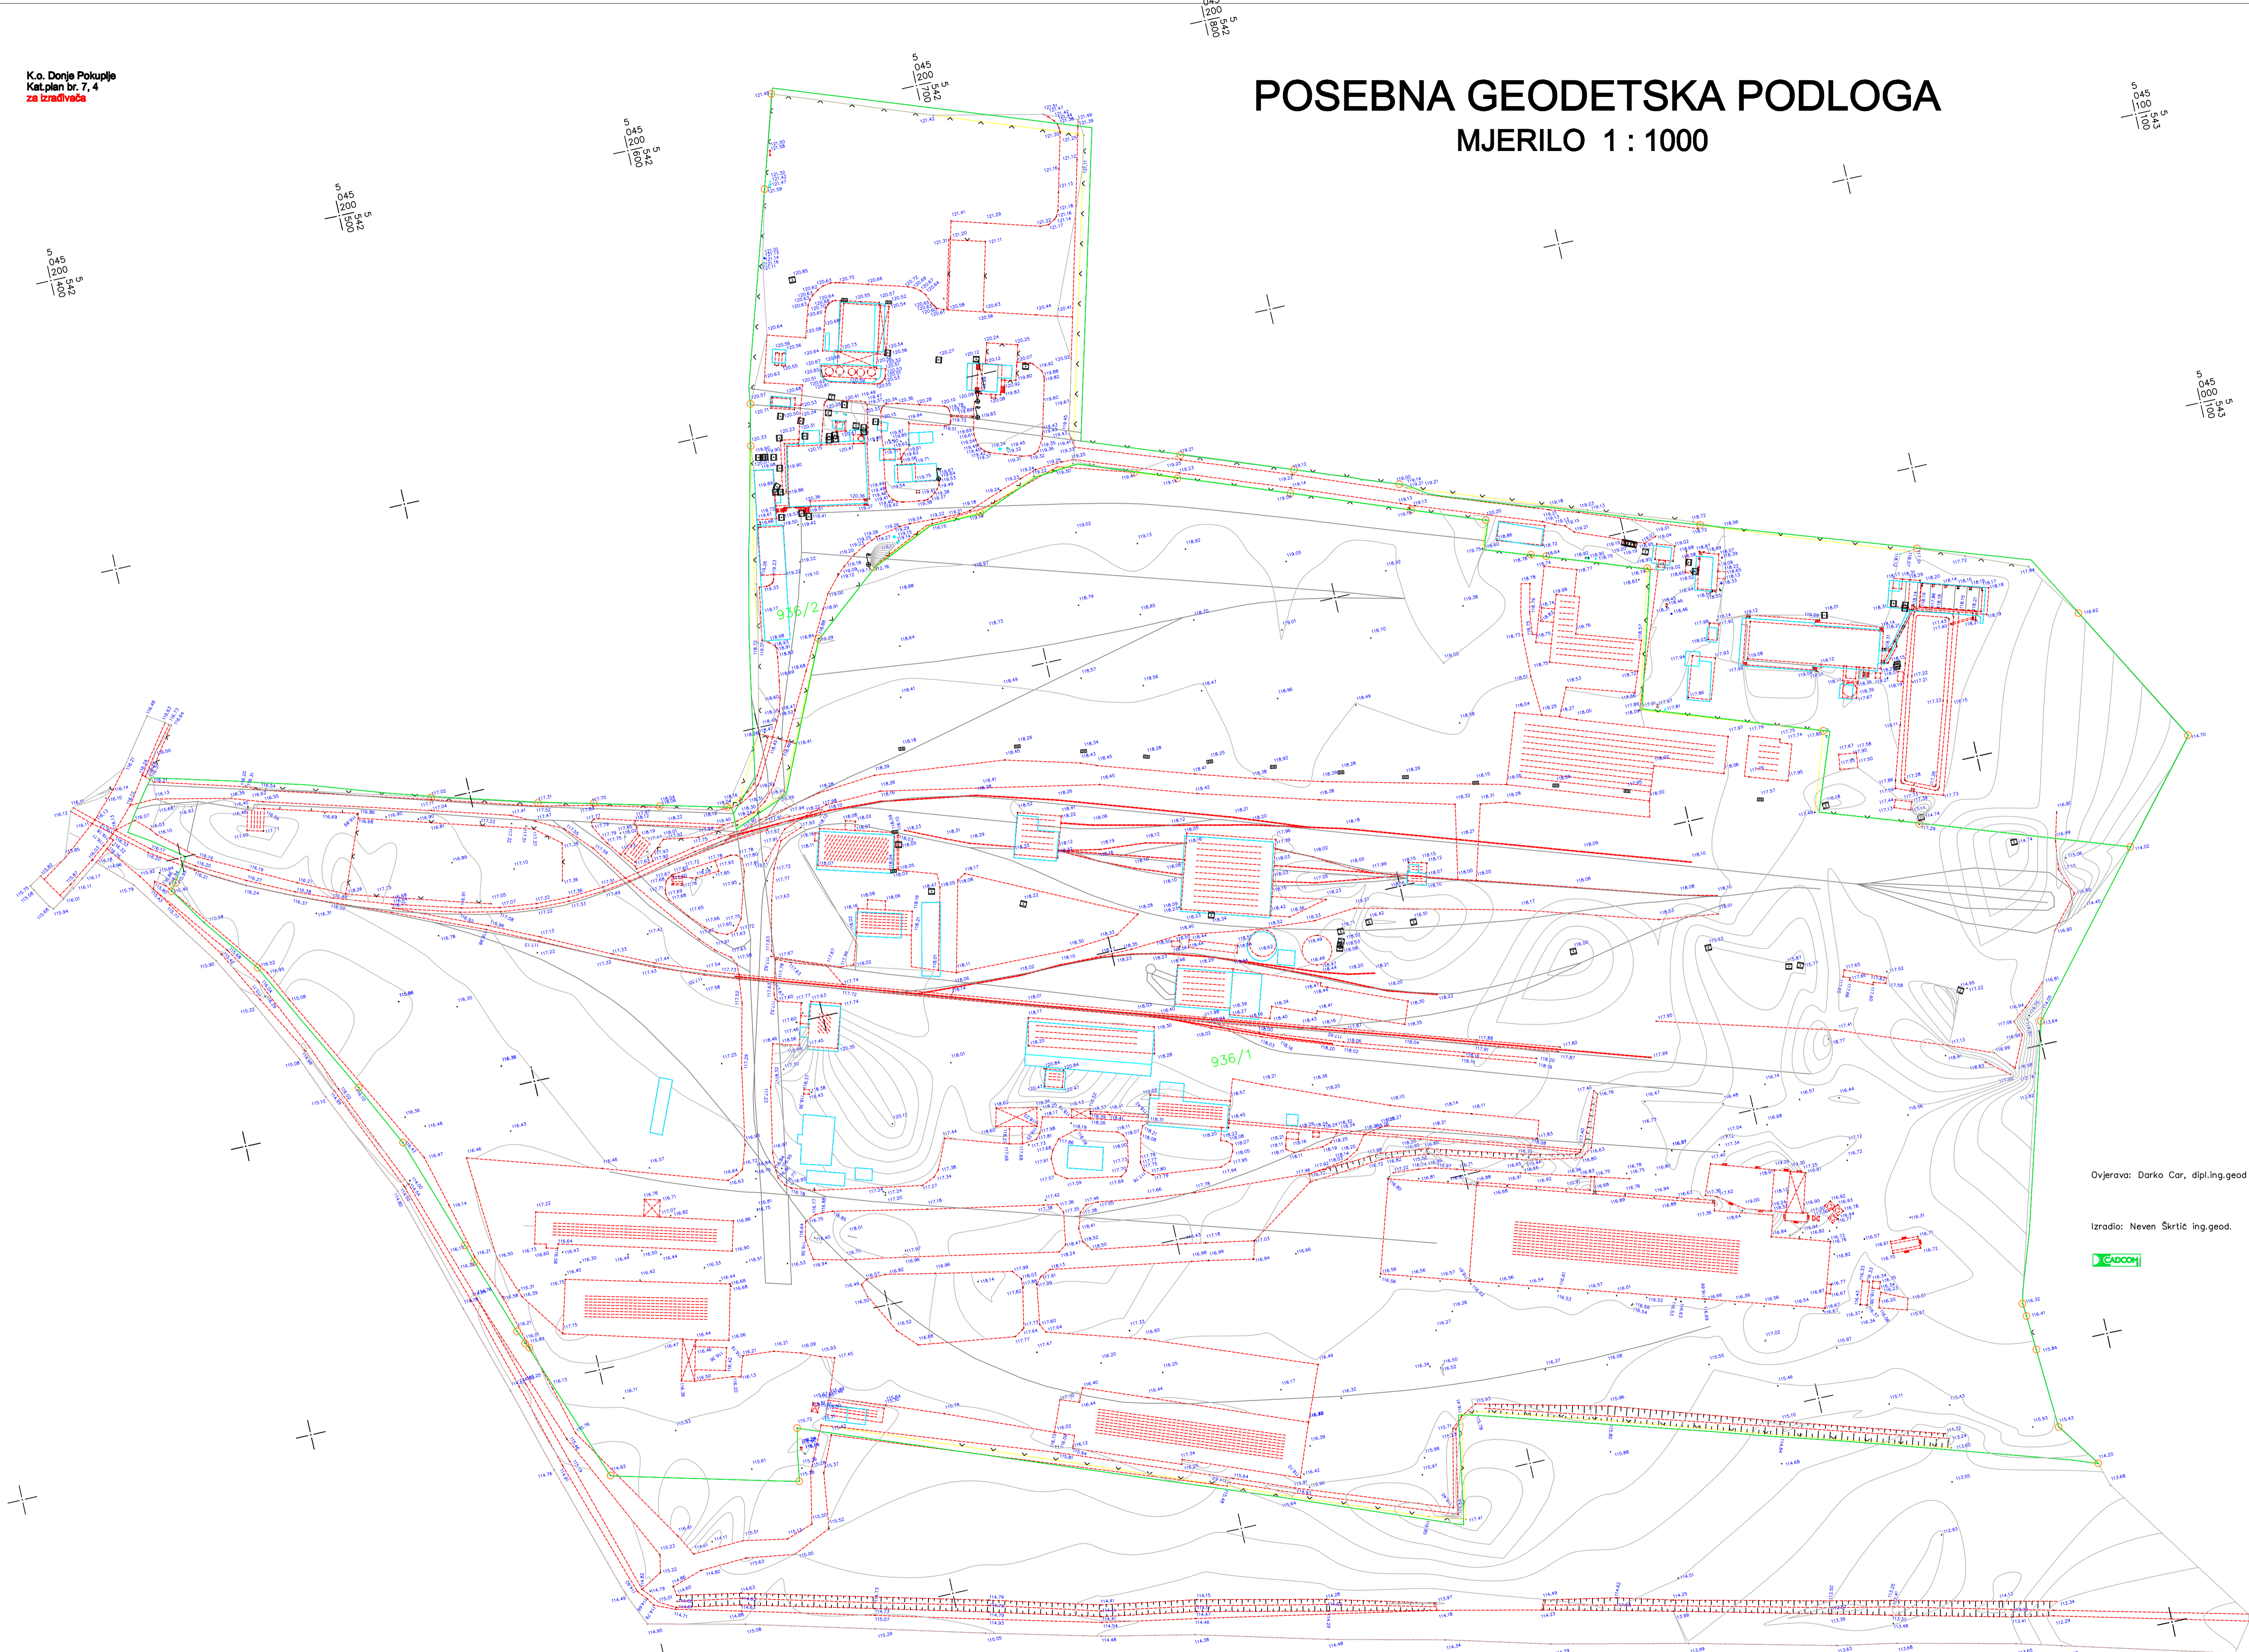

Objerava: Darko Car, dipl.ing.geod

Izradio: Neven Škrtić ing.geod.

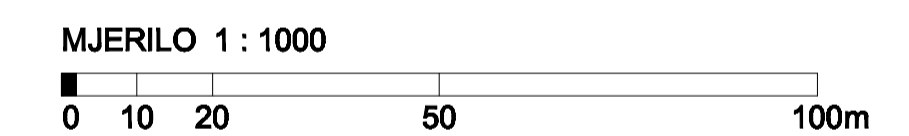

Županija:	KARLOVAČKA	
Grad:	KARLOVAC	
Naziv prostornog plana:	PRIJEDLOG: DETALJNI PLAN UREĐENJA MAHIČNO - FV	
Naziv kartografskog prikaza:	POSEBNA GEODETSKA PODLOGA	
Broj kartografskog prikaza:	0.	Mjerilo kartografskog prikaza: M 1: 1000
Odluka o izradi DPU Mahično - FV Službeno glasilo: GLASNIK GRADA KARLOVCA broj: 3/10, 5/10	Odluka predstavničkog tijela o donošenju plana (službeno glasilo):	GLASNIK GRADA KARLOVCA BR. 6/11
Javna rasprava (datum objave): 23. 09. 2010.	Javni uvid održan:	od: 01. 10. 2010. do: 30. 10. 2010.
Pečat tijela odgovornog za provođenje javne rasprave:	Odgovorna osoba za provođenje javne rasprave: GORDANA KOPRIVNJAK	
Pravna osoba koja je izradila plan: CONAR-KONZALTING d.o.o., Karlovac Zajčeva 6	Odgovorna osoba: JURAJ JURIČIĆ	
Odgovorni voditelj izrade plana: JURAJ JURIČIĆ, ovlašten arhitekt		
Stručni tim u izradi plana: JURAJ JURIČIĆ, dipl.ing.arh. MATIJA VOLNER dipl.ing.šum. DRAGUTIN BELAVIĆ, dipl.ing.građ. JOSIP BOLJ dipl.ing.stroj. VLADIMIR VRANKIĆ dipl.ing.el.teh. DANIEL JURIČIĆ dipl.oec. DORDE STOJAKOVIĆ dipl.pravnik		
Pečat predstavničkog tijela:	Predsjednik predstavničkog tijela: NADA MURGANIĆ	
Istovjetnost ovog prostornog plana s izvornikom objerava:	Pečat nadležnog tijela:	