



POPREČNI PROFILI CESTA
M 1:200

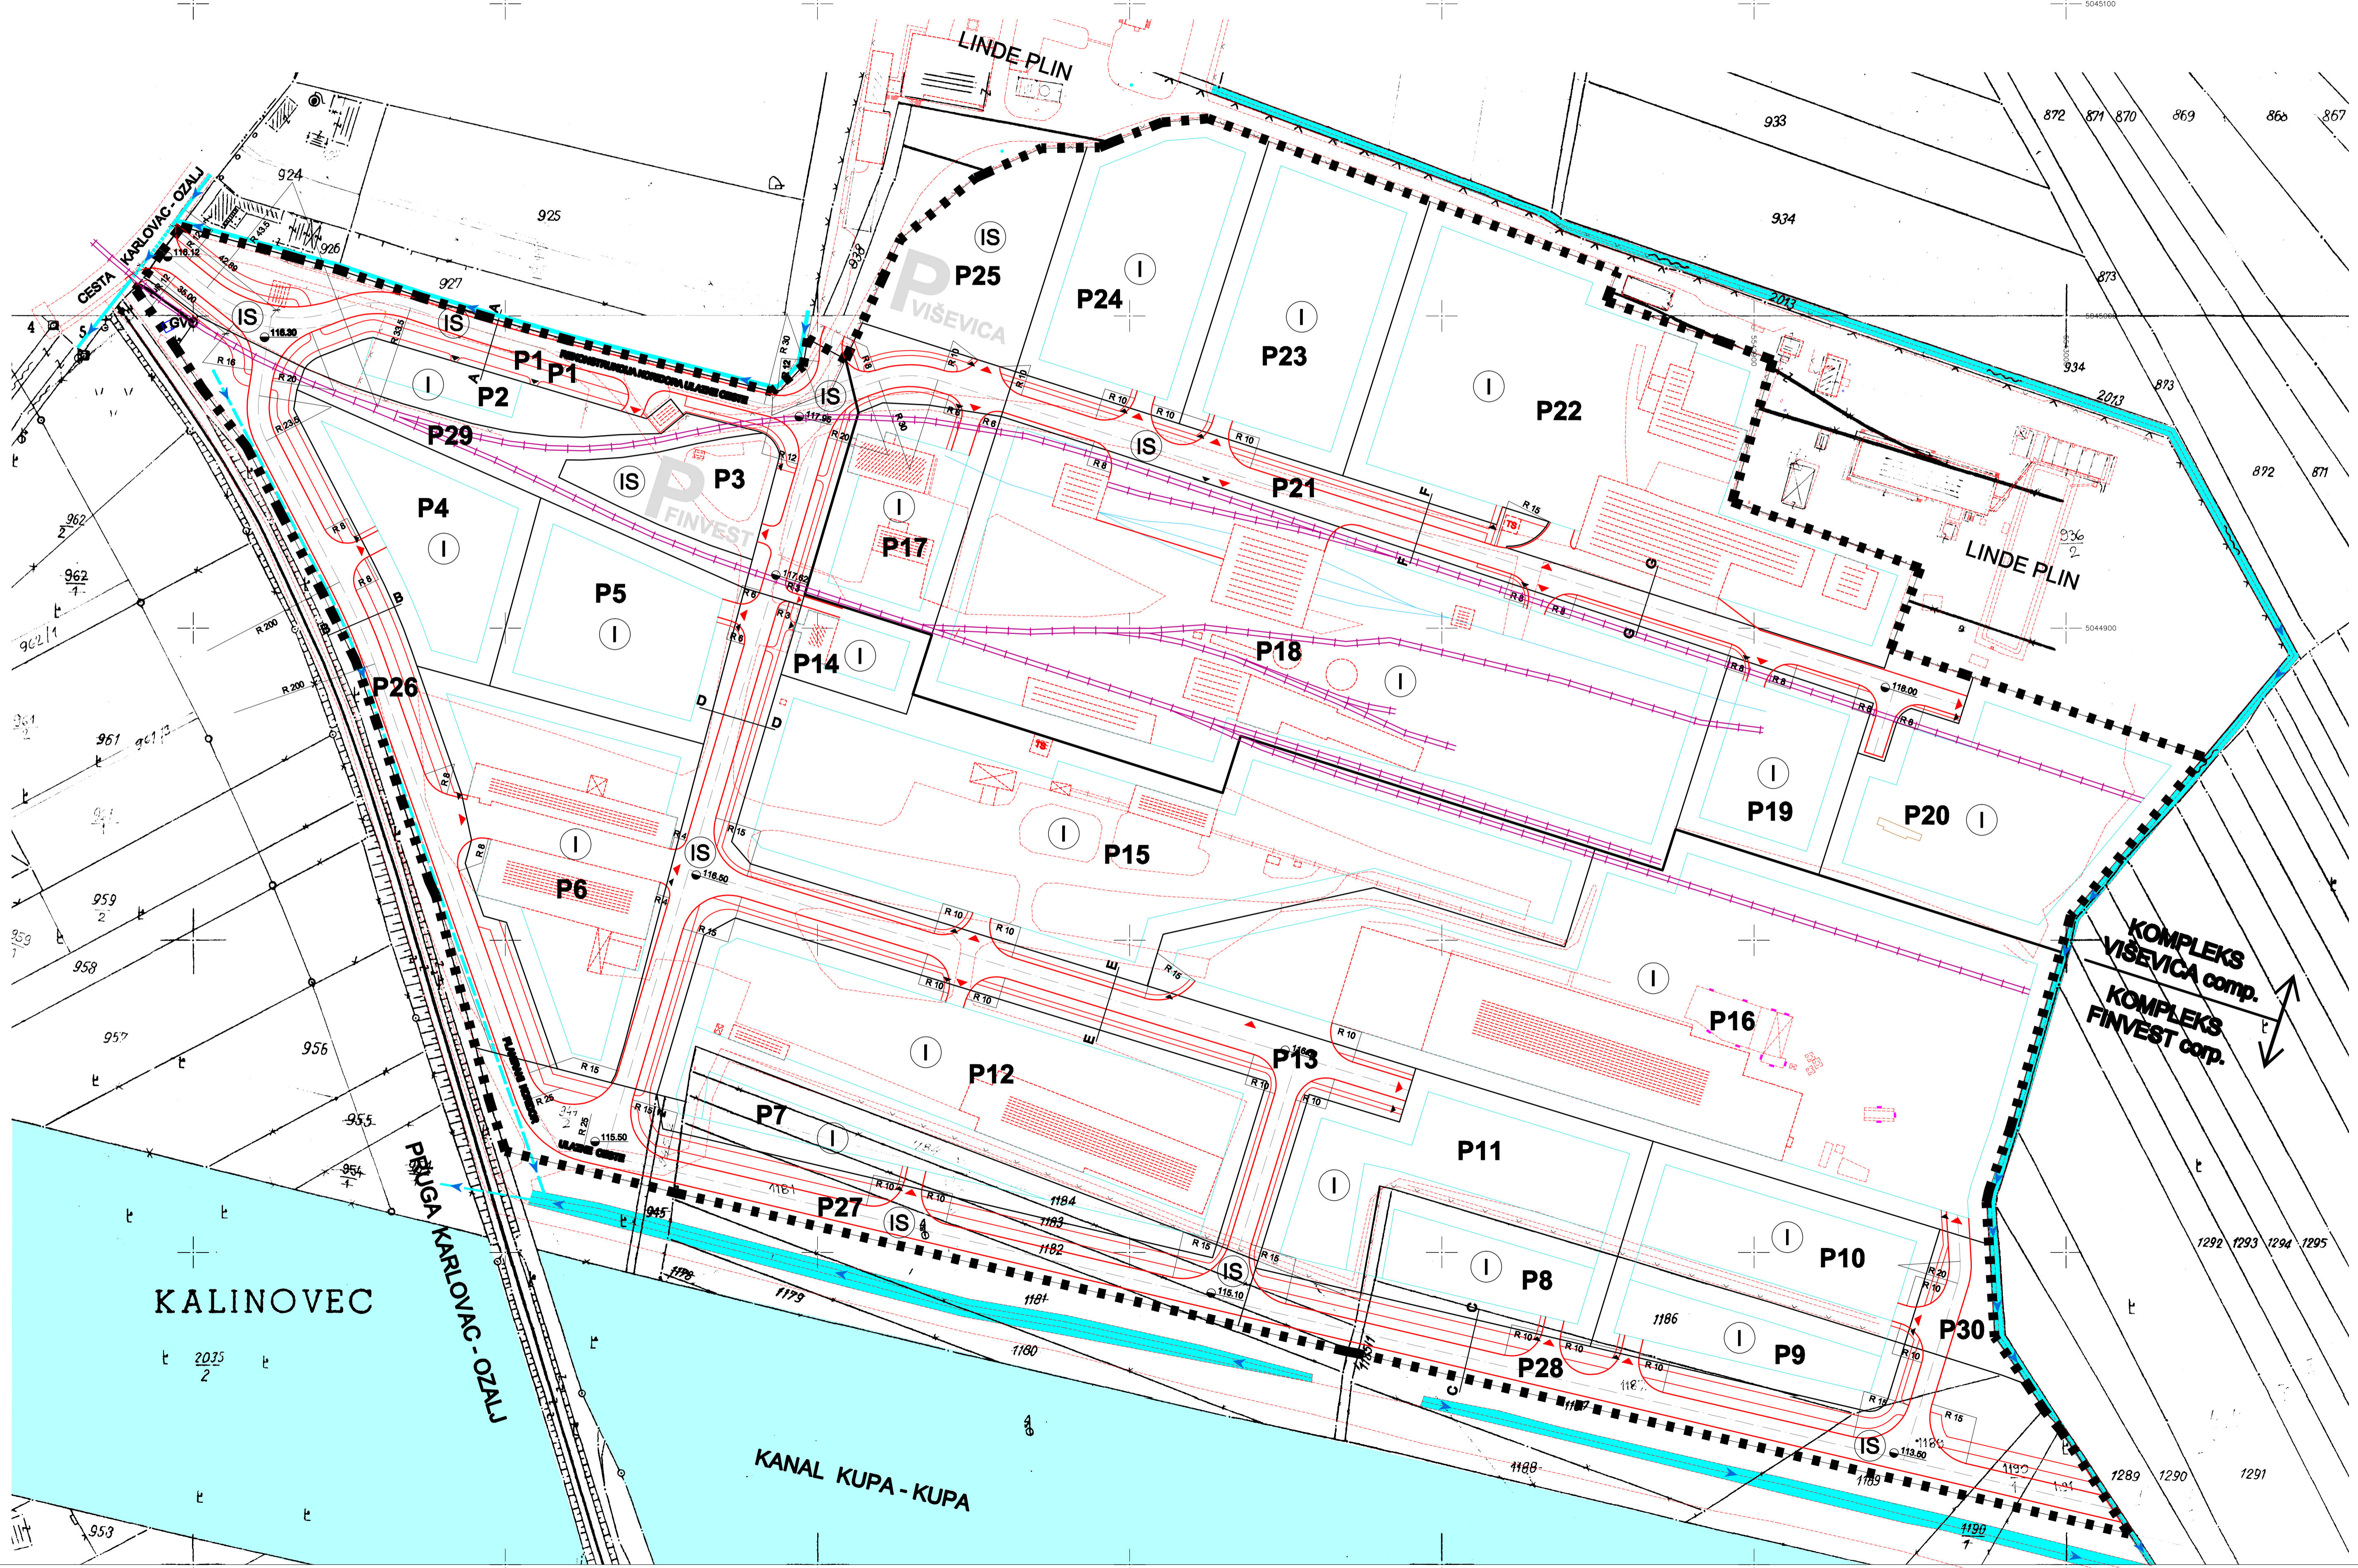

TUMAČ PLANSKOG ZNAKOVLJA :

- GRANICA OBUHVATA
- POSTOJEĆI KANALI OBORINSKE ODVODNJE
- PLANIRANI KANALI OBORINSKE ODVODNJE
- IZGRAĐENE GRAĐEVINE
- LINIJA RAZDVAJANJA NOVIFORMIRANIH KOMPLEKSA
- P20 BROJ I GRANICA PLANIRANE GRAĐEVNE ČESTICE
- (IS) INFRASTRUKTURNE POVRŠINE
- CESTE
- PJEŠAČKE I BIKIKLISTIČKE STAZE
- IZGRAĐENI INDUSTRIJSKI KOLOSJECI
- KOLNI PRISTUP PARCELI
- PJEŠAČKI PRISTUP PARCELI
- P PARKIRALIŠTE

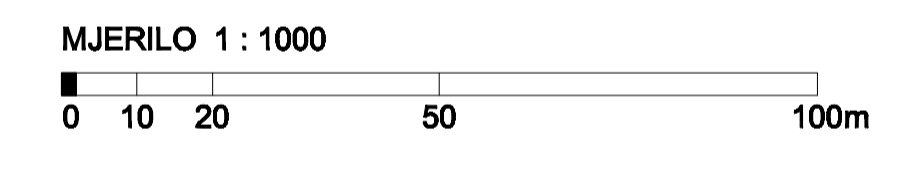

2. PROMETNA, ULIČNA I KOMUNALNA INFRASTRUKTURNA MREŽA

Županija:	KARLOVAČKA	
Grad:	KARLOVAC	
Naziv prostornog plana:	DETALJNI PLAN UREĐENJA MAHIČNO - FV	
Naziv kartografskog prikaza:	PROMETNA MREŽA	
Broj kartografskog prikaza:	2.1.	Mjerilo kartografskog prikaza: M 1: 1000
Odluka o izradi DPU Mahično - FV Službeno glasilo: GLASNIK GRADA KARLOVCA broj: 3/10, 5/10	Odluka predstavničkog tijela o donošenju plana (službeno glasilo):	GLASNIK GRADA KARLOVCA BR. 6/11
Javna rasprava (datum objave): 23. 09. 2010.	Javni uvid održan	od: 01. 10. 2010. do: 30. 10. 2010.
Pečat tijela odgovornog za provođenje javne rasprave:	Odgovorna osoba za provođenje javne rasprave: GORDANA KOPRIVNIAK	
Pravna osoba koja je izradila plan: CONAR-KONZALTING d.o.o., Karlovac Zajčeva 6	Odgovorna osoba: JURAJ JURIČIĆ	
Pečat pravne osobe koja je izradila plan:	Odgovorni voditelj izrade plana: JURAJ JURIČIĆ, ovlašten arhitekt	
Stručni tim u izradi plana:	JURAJ JURIČIĆ, dipl.ing.arh. DRAGUTIN BELAVIĆ, dipl.ing.građ. VLADIMIR VRANKIĆ, dipl.ing.el.teh. DORDE STOJAKOVIĆ, dipl.pravnik	MATIJA VOLNER, dipl.ing.šum. JOSIP BOLF, dipl.ing.stroj. DANIEL JURIČIĆ, dipl.oec.
Pečat predstavničkog tijela:	Predsjednik predstavničkog tijela: NADA MURGANIĆ	
Istovjetnost ovog prostornog plana s izvornikom ovjerava:	Pečat nadležnog tijela:	