


- LEGENDA:**
- GRANICA OBUHVATA DPU-a
 - OGRADA GROBLJA
- TELEKOMUNIKACIJE**
- PLANIRANI EK VOD
- CIJEVNI TRANSPORT PLINA**
- PLANIRANI LOKALNI PLINOVOD
 - d163 OPIS

- ELEKTROOPSKRBA**
- TS POSTOJEĆA TRAFOSTANICA 10/20/0,4 kV
 - TS PLANIRANA TRAFOSTANICA 10/20/0,4 kV
 - TS POSTOJEĆI 110 kV DALEKOVOD
 - KORIDOR 110 kV DALEKOVODA (20 m od osi na svaku stranu)
 - POSTOJEĆI 10 kV KABEL
 - PLANIRANI 10 kV KABEL
 - POSTOJEĆI VOD JAVNE RASVIJETE
 - PLANIRANI VOD JAVNE RASVIJETE
 - POSTOJEĆI STUP JAVNE RASVIJETE
 - PLANIRANI STUP JAVNE RASVIJETE
 - ✖ UKIDANJE STUPA JAVNE RASVIJETE

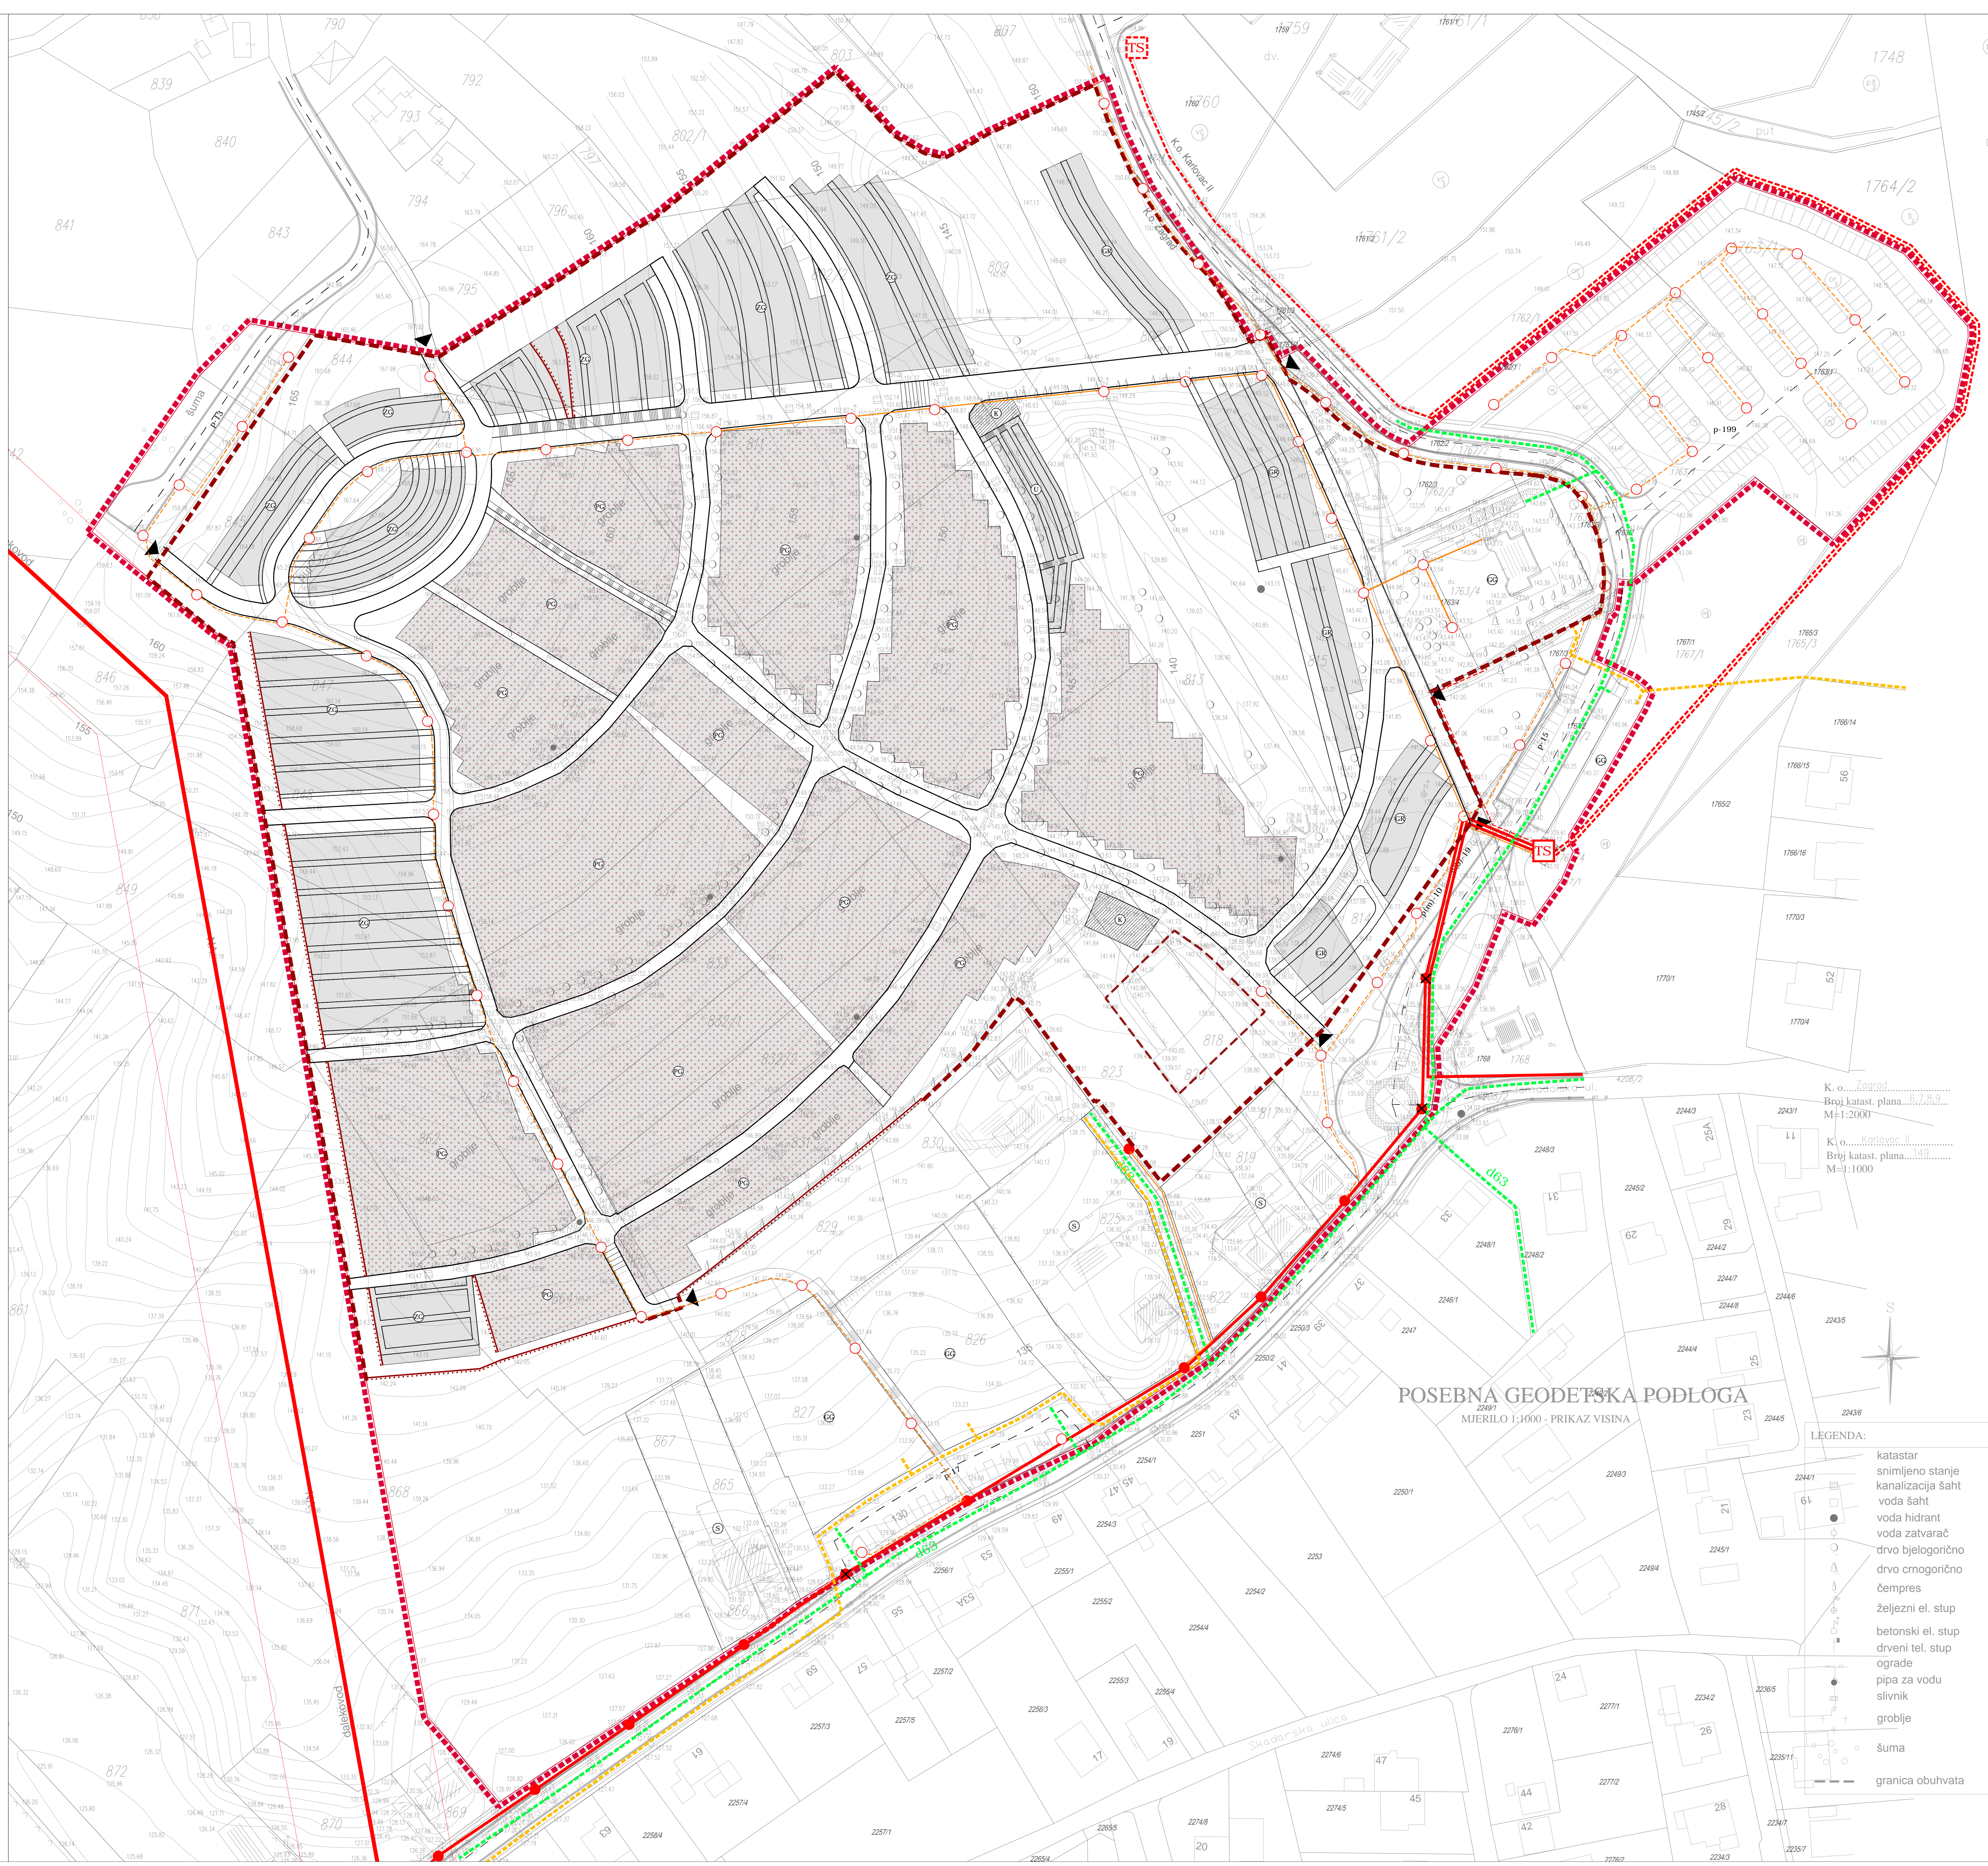

POSEBNA GEODETSKA PODLOGA
MJEŠTO 1:1000 - PRIKAZ VISINA

- LEGENDA:**
- katastar
 - snimljeno stanje
 - kanalizacija
 - šaht
 - voda
 - hidrant
 - voda zatvarač
 - drvo bjelogorično
 - drvo emgorično
 - čempres
 - željezni el. stup
 - betonski el. stup
 - drveni tel. stup
 - ograde
 - pipa za vodu
 - slivnik
 - groblje
 - šuma
 - granica obuhvata

MJ. 1:500

0 10 20 50

K. o. Zadar
Broj katastr. plana... 5.7.8.9.
M=1:2000

K. o. Karlovac II
Broj katastr. plana... 149
M=1:1000

Zemlja: KARLOVAČKA		Grad: KARLOVAC	
Naziv projekta: DETALJNI PLAN UREĐENJA GROBLJA JAMADOL			
Novi kategorizacijski plan: ELEKTRONIČKE KOMUNIKACIJE I ENERGETSKI SUSTAV			
Brijeg katigrafijski prikaz: 2B		Mjerilo katigrafijski prikaz: 1 : 500	
Ostala uvrštenja: Osnovni i izvedbeni plani: Osnovni Gradsk. Karlovca 07/08, 12/11		Ostala predviđena uvrštenja u izvedbenim plani: Osnovni Gradsk. Karlovca 12/12	
Izjava odgovornosti: Karlovački tjeđnik, 26. srpnja 2012 g. Vukomir Juić, 27. srpnja 2012 g. Osnovni Gradsk. Karlovca 07/12		Izjava odgovornosti: od 06. kolovoza 2012 g. do 04. rujna 2012 g.	
Polođaj i vrsta objekta: M.P.		Odgovorna osoba za provedbu javne rasprave: GORDANA KOPRIVNJAK, dpt.ing.arh.	
Pravna osoba koja je izradila plan: APF d.o.o. za arhitekturno, planirajuće i ostale poslovne djelatnosti. Opatkova 61, 10 000 Zagreb, T. 01 239 - 7572, F. 01 501-1417			
Polođaj pravne osobe koja je izradila plan: M.P.		Odgovorna osoba: SANDRA JAKOPEC, dpt.ing.arh.	
Odgovorni voditelj izrade namjere priprema plana: SANDRA JAKOPEC, dpt.ing.arh.			
Projektirani inženjerski radovi: MIRELA ČORDEK, dpt.ing.arh. MIŠKA BOŽIĆ, dpt.ing.arh. ESTERA GOBAC-TRINČIĆ, dpt.ing.arh.		Projektirani inženjerski radovi: LOREDAVA FRANKOVIĆ, dpt.ing.arh. Željka NEDELJKOVIĆ-ŠIMON, dpt.ing.arh.	
Projektirani inženjerski radovi: M.P.		Projektirani inženjerski radovi: NADA MURGANIĆ, dpt. socijalni radnik, v.r. POETI nadležnog tijela: M.P.	