


LEGENDA:

- GRANICA OBUHVATA OPĆINE
- OGRAĐA GROBLJA
- GRANICA GRAĐEVINE ČESTICE
- REGULACIJSKI PRAVAC
- OBVEZNI GRAĐEVNI PRAVAC
- POSTOJEĆA GRAĐEVINA
- POVRŠINA ZA IZGRADNJU GLAVNE GRAĐEVINE
- OSTALE GRAĐEVINE
- POSTOJEĆA GROBNA POLJA
- POVRŠINA ZA IZGRADNJU KOSTURNICE

PLAN ORGANIZACIJE

- 11 BROJ GROBNOG POLJA
- OS CESTE
- RUBNJK
- OSTALI ELEMENTI CESTE
- GLAVNE GROBNE STAZE
- OSTALE STAZE NA GROBLJU
- TRGOVI I ODMORIŠTA
- MJESTA ZA POSTAVU MEMORIALNIH OBLIJEŽJA
- SERVISNO DVORIŠTE
- VODA - ČESMA
- KONTAINER
- PROSTOR ZA BETONSKE I MANJE KLESARSKE RADOVE
- DEPONIJ ŠLJUNKA I ŠPINE
- KOŠ ZA OTPATKE
- KLUPA
- CENTRALNI KRIZ
- POTPORNI ZID
- OGRAĐA SERVISNOG DVORIŠTA
- PJEŠAČKI ULAZI
- p-199 OZNAKA PARKIRALIŠTA ZA OSOBNE AUTOMOBILE - BROJ MJESTA
- p(b)-19 OZNAKA PARKIRALIŠTA ZA BICIKLE - BROJ MJESTA
- p(m)-10 OZNAKA PARKIRALIŠTA ZA MOTOCIKLE - BROJ MJESTA
- +158.50 VISINSKA KOTA
- 2.4 CM BROJ GROBNIH MJESTA
- UDALJENOST GRADIVNOG DIJELA ČESTICE OD GRANICE GRAĐEVINE ČESTICE
- G-3 OZNAKE ČESTICE GROBNE GRAĐEVINE
- S-2 OZNAKA ČESTICE STAMBENE GRAĐEVINE

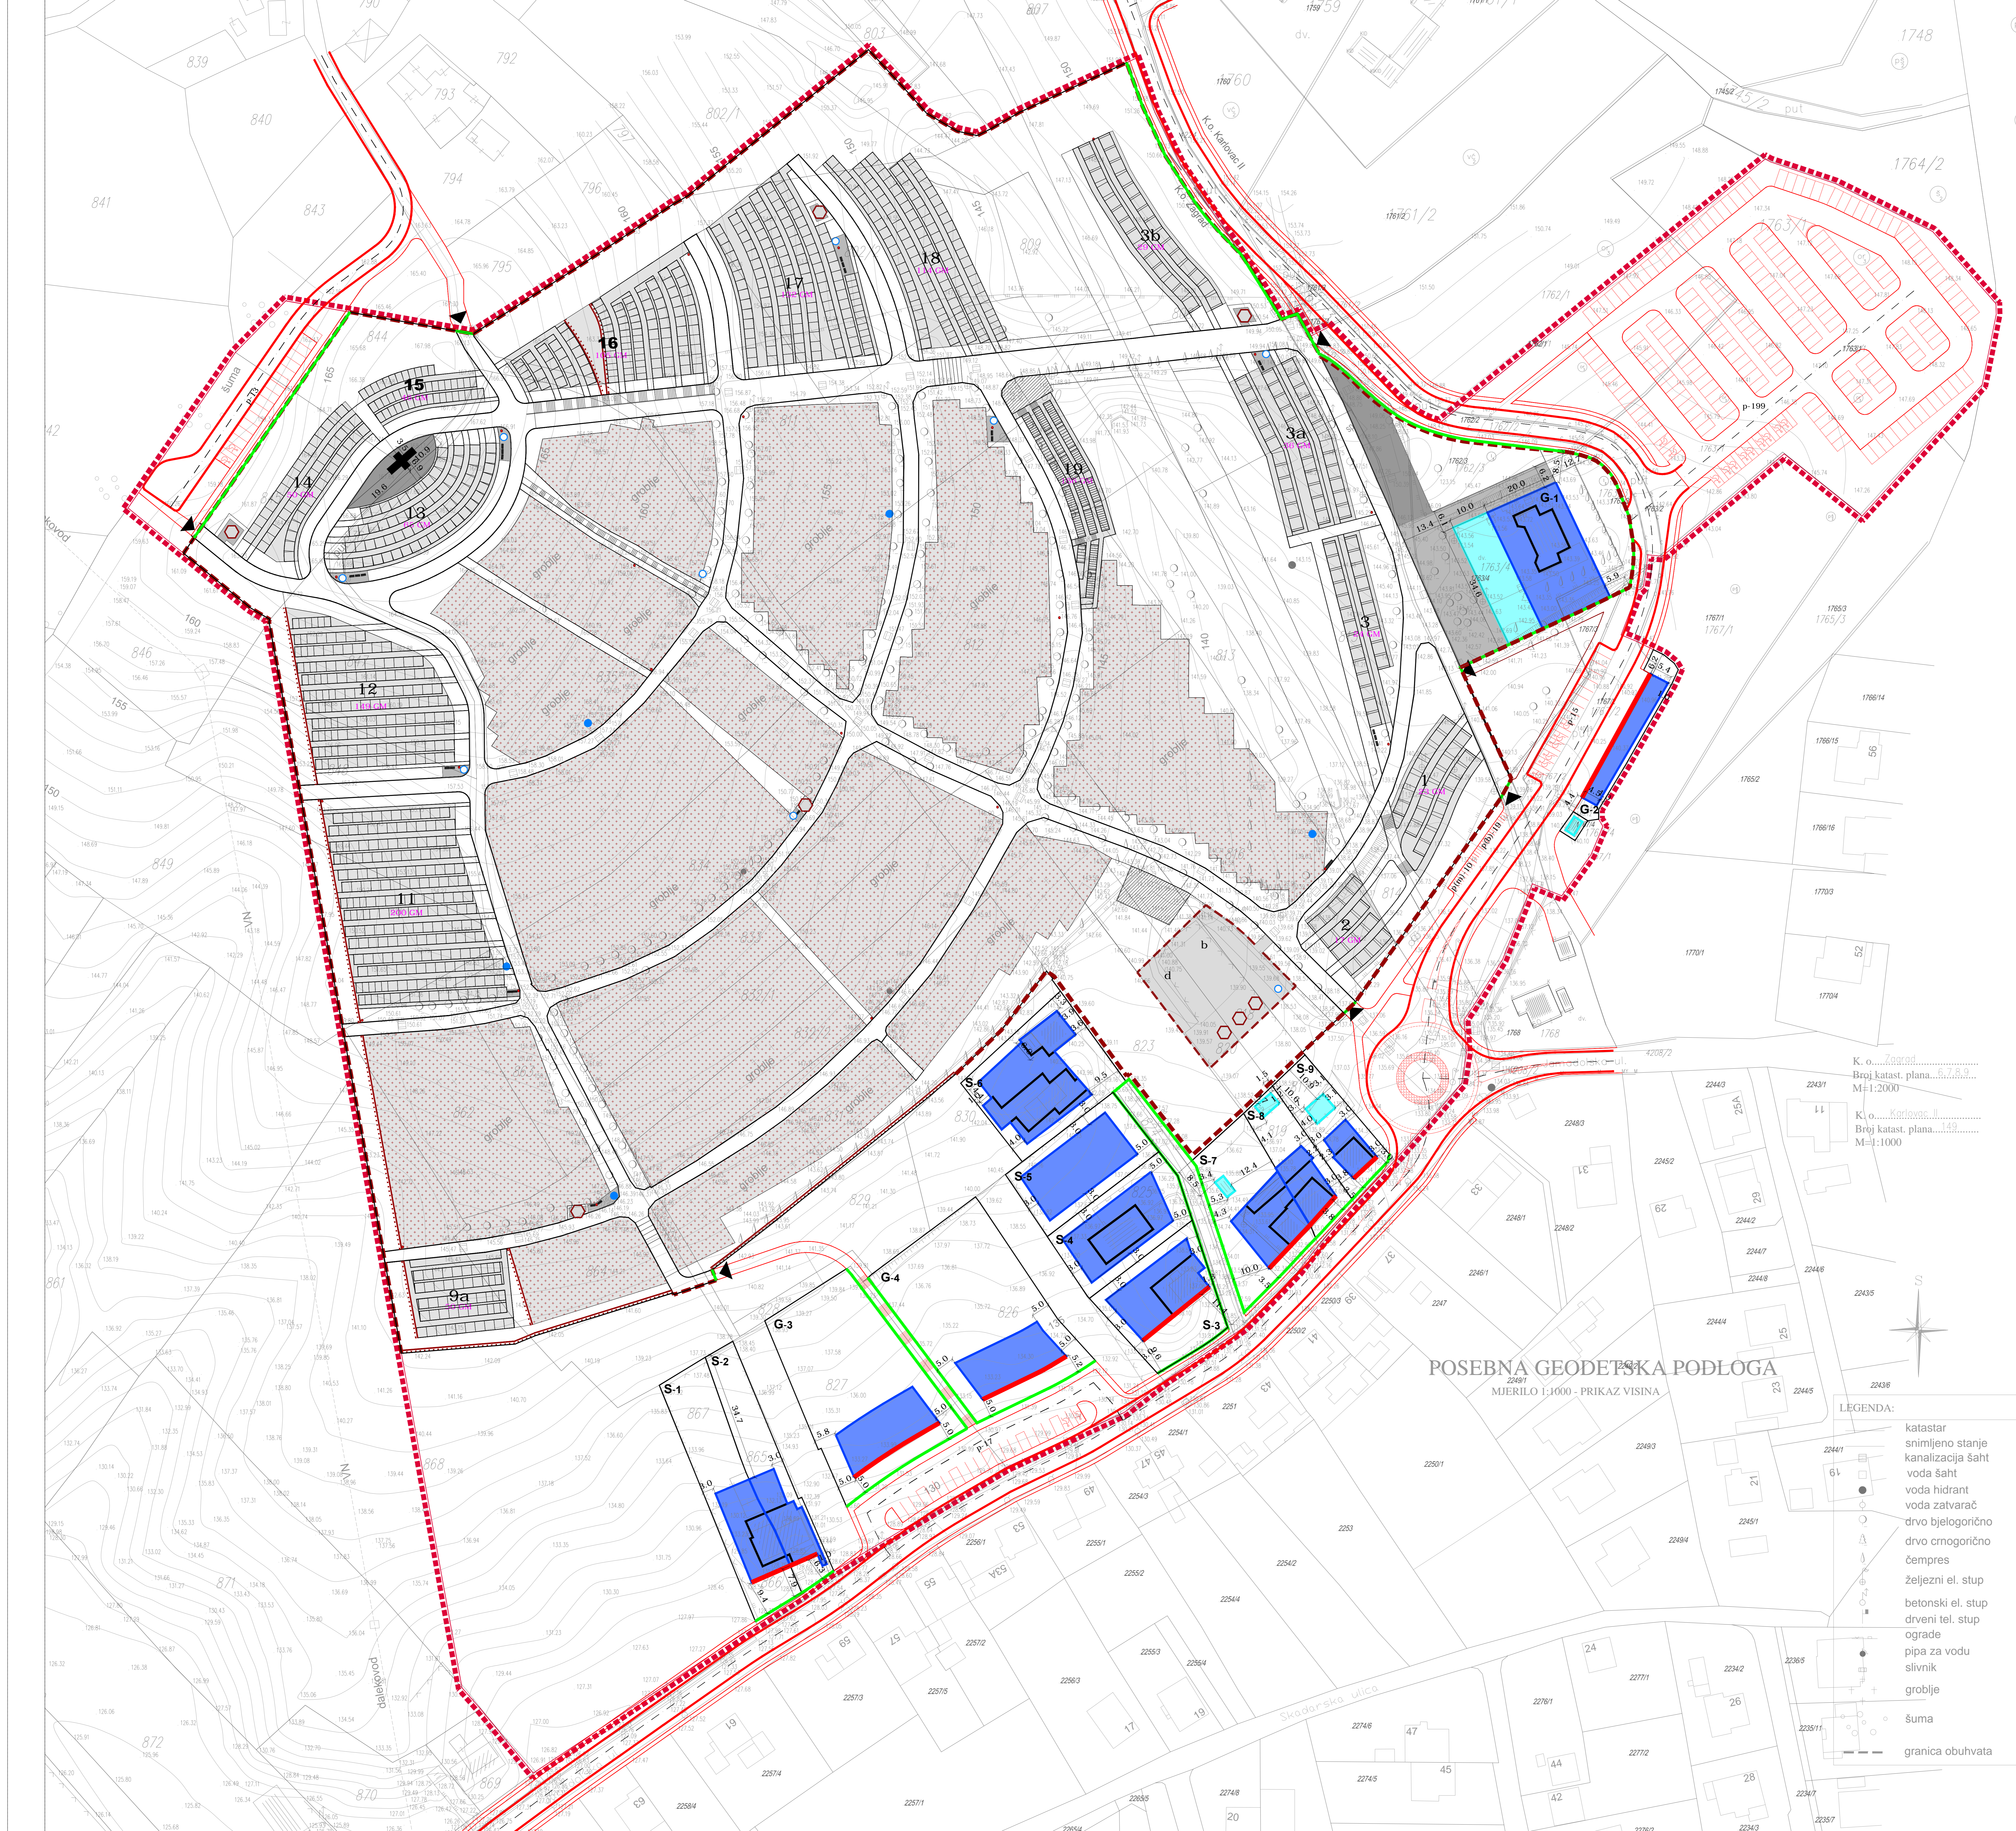

POSEBNA GEODETSKA PODLOGA
MJERILO 1:1000 - PRIKAZ VISINA

- LEGENDA:
- katastar
 - snimljeno stanje
 - kanalizacija
 - šaht
 - voda
 - hidrant
 - voda zatvarač
 - drvo bjelogorično
 - drvo crnogorično
 - čempres
 - željezni el. stup
 - betonski el. stup
 - drveni tel. stup
 - ograde
 - pipa za vodu
 - slivnik
 - groblje
 - šuma
 - granica obuhvata

MJ. 1:500
0 10 20 50

Naziv poslovanja: KARLOVAČKA		Grad: KARLOVAC	
DETALJNI PLAN UREĐENJA GROBLJA JAMADOL			
Naziv katastarskog područja: UVJETI GRADNJE			
Brijeg katnografskog prikaza: 4A		Mjerilo katnografskog prikaza: 1:500	
Ostala uvrštena imena: Osnak Greda Karlovača 07/08, 12/11		Ostala predviđena uvrštena imena: Osnak Greda Karlovača 12/12	
Imena rasprava članova obitelji: Karlovački brat, 26. srpnja 2012 g. Vukomir i dr., 27. srpnja 2012 g. Osnak Greda Karlovača 07/12		Imeni volni odobrenje: od 06. kolovoza 2012 g. do 04. rujna 2012 g.	
Početni tijela odgovornog za provedbu javne rasprave: M.P.		Odgovorna osoba za provedbu javne rasprave: GORDANA KOPRIVNJK, dipl.ing.arh.	
Pravna osoba koja je izradila plan: APF d.o.o. za arhitekturu, planiranje i ostale poslovne djelatnosti. Opatkova 61, 10 000 Zagreb, T. 01 239 - 7572, F. 01 501-1417			
Početni pravni osobni koji je izradio plan: M.P.		Odgovorna osoba: SANDRA JAKOPEC, dipl.ing.arh.	
Odgovorni voditelj izrade namjere priprema plana: SANDRA JAKOPEC, dipl.ing.arh.			
Projektirani im i izradili plan: MIRELA ČOBIĆ, dipl.ing.arh.		LOREDAVA FRANKOVIĆ, dipl.ing.grad.	
MARIJA BOČIĆ, dipl.ing.arh.		Željka NEDELJKOVIĆ-ŠIMIC, dipl.ing.arh.	
ESTERA GOBAC-TRINČIĆ, dipl.ing.grad.		Podobijatelj predstavnika: M.P.	
Početni predstavnik: M.P.		Potpis nadležnog: M.P.	