


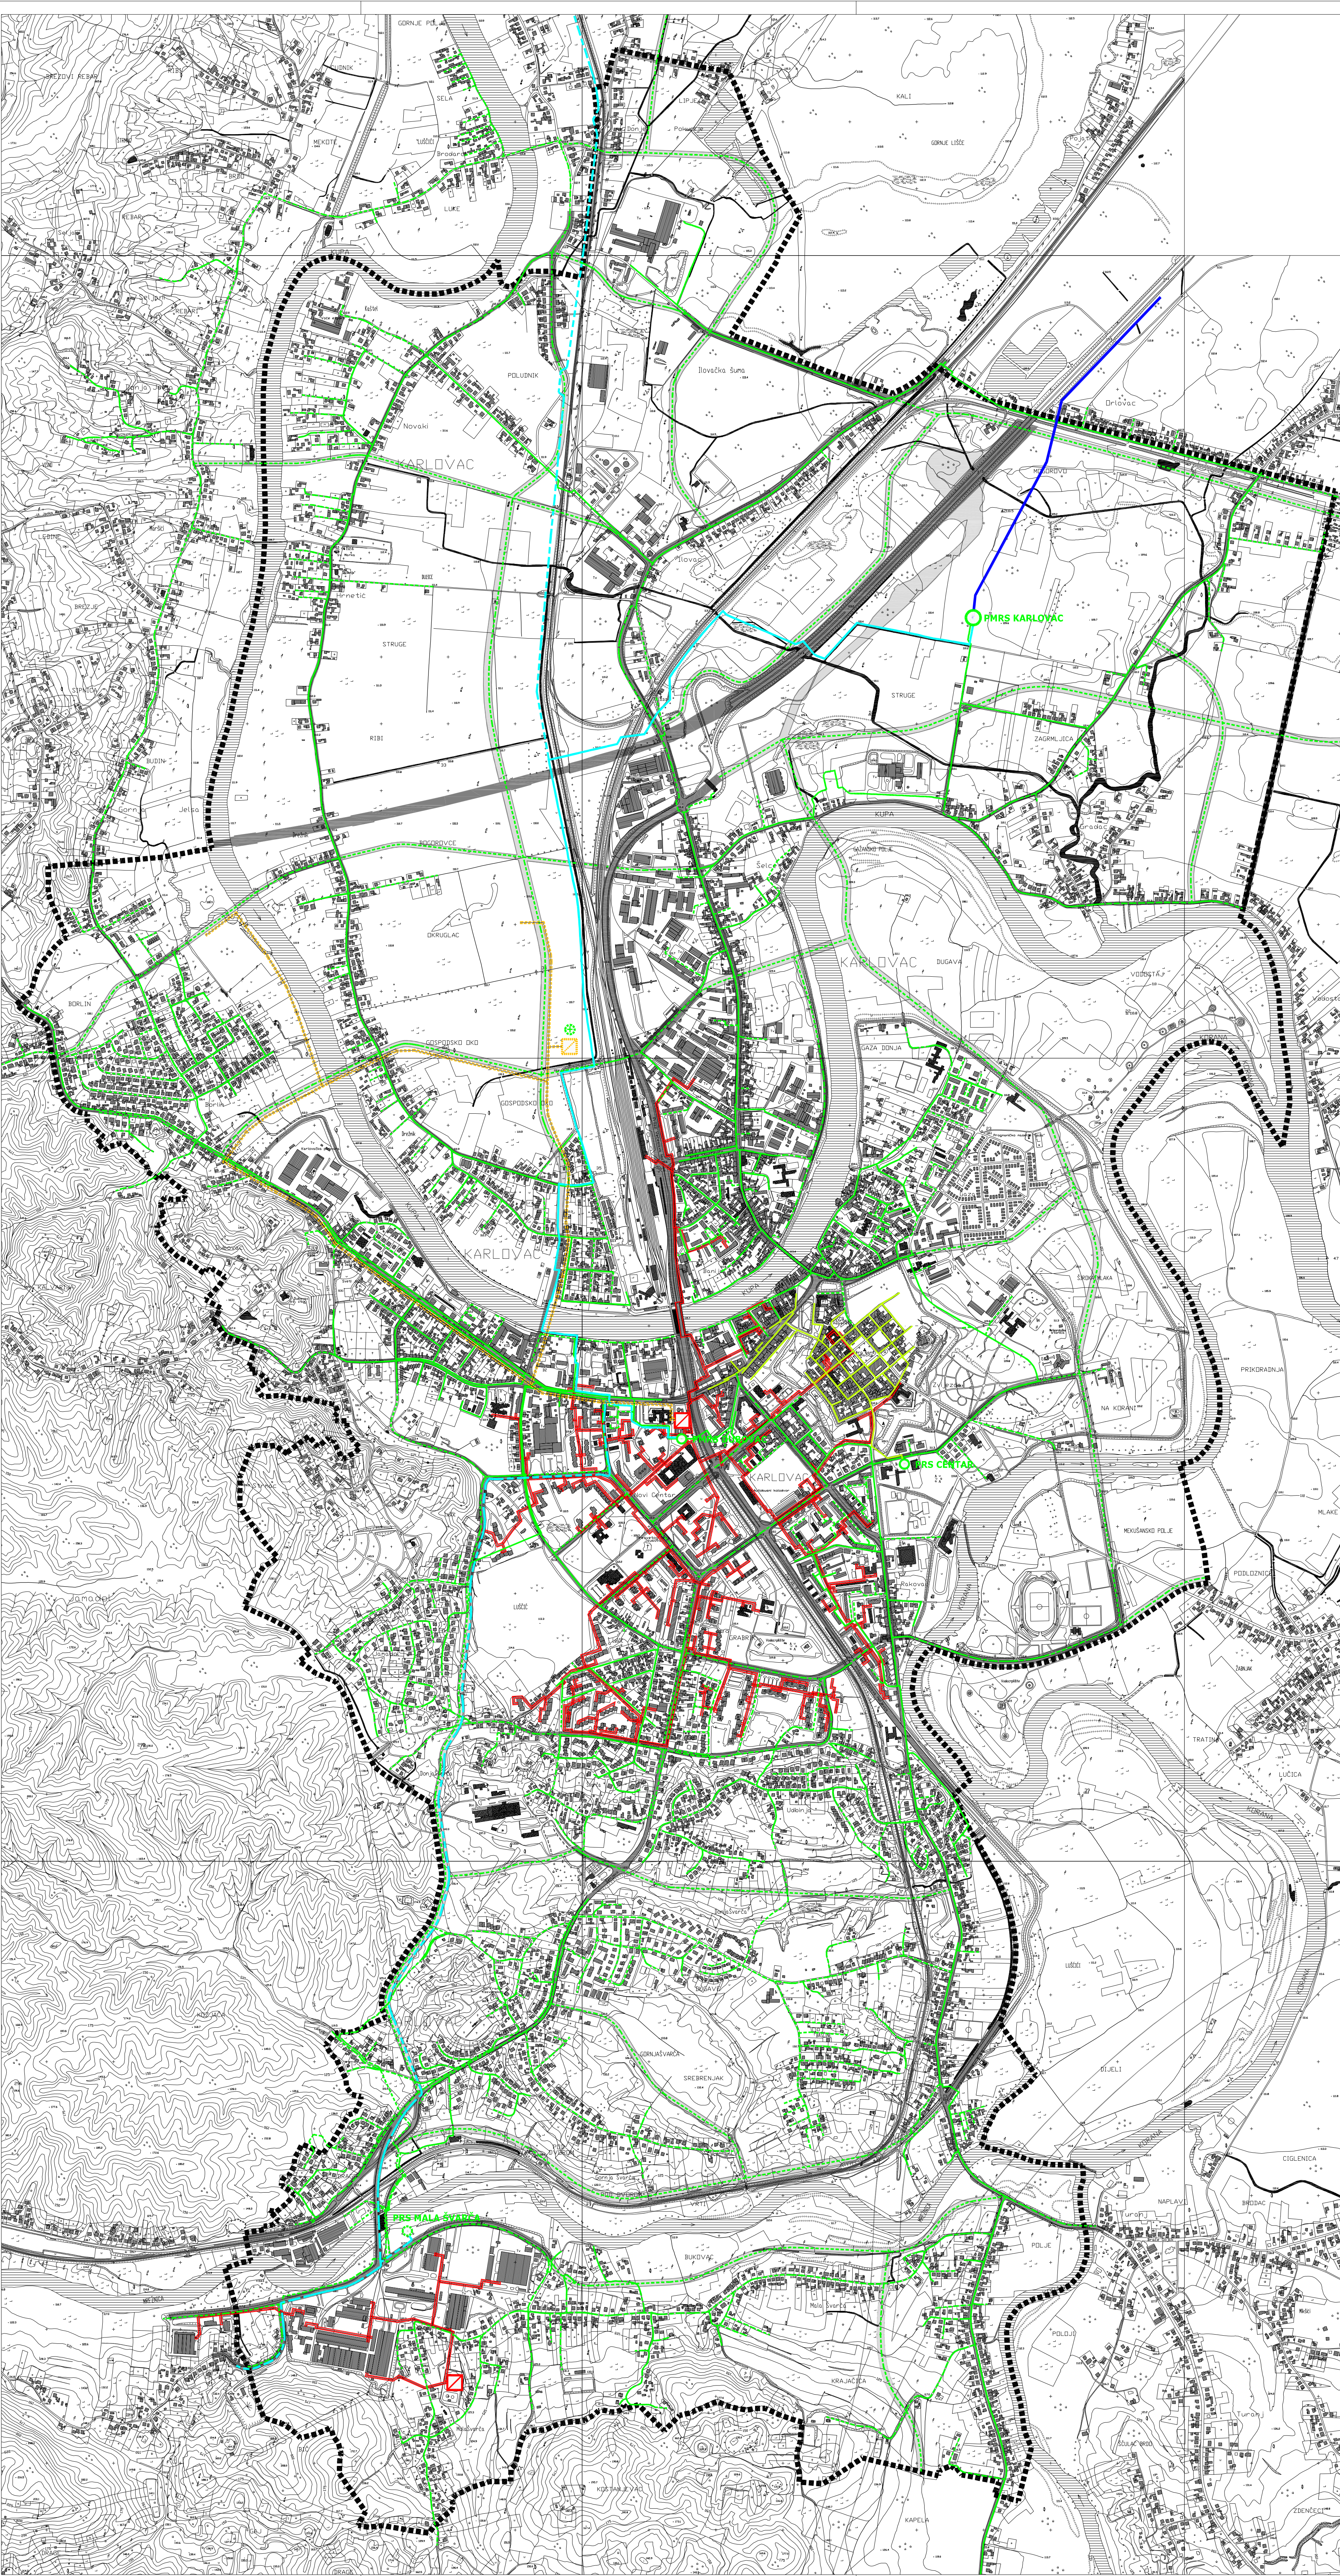

Naštelj: Izvor: Karlovačka županija, Grad Karlovac
 Stručni izvođač: **ADF** d.o.o. za arhitekturu, projektiranje, savjetovanje, urbanizam i prostorno uređenje

TUMAČ ZNAKOVILJA

- GRANICA OBUHVATA IZMJENE I DOPUNA GIUP-a
- HRVATSKA OSNOVNA KARTA (HOK)
- TOPLOVODNI SUSTAV**
- TOPLANA - POSTOJEĆA
- TOPLANA - PLANIRANA (TE-TO Karlovac)
- TOPLOVOD - POSTOJEĆI
- TOPLOVOD - PLANIRANI
- PLINOOPSKRBNI SUSTAV**
- MAGISTRALNI PLINOVOD (70 bara) - POSTOJEĆI
- VISOKOTLAČNI PLINOVOD (12 bara) - POSTOJEĆE
- VISOKOTLAČNI PLINOVOD (12 bara) - PLANIRANO
- SREDNJETLAČNI PLINOVOD (4 bara) - POSTOJEĆE
- SREDNJETLAČNI PLINOVOD (4 bara) - PLANIRANO
- NISKOTLAČNI PLINOVOD (100 mbar) - POSTOJEĆE
- PLINSKA MJERNO-REDUKCIJSKA STANICA
- PLINSKA REDUKCIJSKA STANICA
- PLINSKA REDUKCIJSKA STANICA PLANIRANA - Približna lokacija
- PLINSKO KOMPRESORSKO POSTROJENJE PLANIRANO - Približna lokacija (u krugu TE-TO)



M 1:10.000 0 200 400 600 800 1000 m			
Gradsko odobrenje: ADF d.o.o. za arhitekturu, projektiranje, savjetovanje, urbanizam i prostorno uređenje Karlovac, rujan 2011.			
Županija/Grad Zagreb: Općina/Grad: Naziv prostornog plana:		KARLOVAČKA ŽUPANIJA GRAD KARLOVAC GENERALNI URBANISTIČKI PLAN - IZMJENE I DOPUNE	
Naziv kartografskog prikaza: ENERGETSKI SUSTAVI - TOPLOVODNI SUSTAV I PLINOOPSKRBNI SUSTAV			
Broj kartografskog prikaza: Odluka o izradi prostornog plana (skupština gradske): Glasnik Grada Karlovca, broj 02/08, 06/08 i 03/10 Prirodna razina plana odobrenje: Karlovački urednik, 09.07.2009.g. Karlovački urednik I Novi list, 15.07.2010.g. Javna rasprava (datum odobrenja): Karlovački urednik I Novi list, 23.09.2010.g.; Glasnik Grada Karlovca, broj 12/10		Broj kartografskog prikaza: Odluka predstavničkog tijela o donošenju plana (skupština gradske): Glasnik Grada Karlovca, broj 06/11 Prirodna razina odobrenje: 15.07.2009.g. 20.07.2010.g. Javni uvid odobrenje: 01.10.2010.g. - 30.10.2010.g.	
Potpis tijela odgovornog za provedbu javne rasprave:		Odgovorna osoba za provedbu javne rasprave: IRENA KAJFEŠ-PAVLOVIĆ, d.l.a. (ime, prezime i pozicija)	
Pravna osoba/tijelo koje je izradilo plan:		Odgovorna osoba: ADF d.o.o., KARLOVAC, M. VRHOVCA 9	
Potpis pravne osobe/tijela koje je izradilo plan:		Odgovorna osoba: VLADIMIR PETROVIĆ, d.l.a. (ime, prezime i pozicija)	
Koordinator plana (Odgovorni voditelj):		Odgovorna osoba: BRANKICA PETROVIĆ, d.l.a.	
Stručni tim u izradi plana: 1. Brankica Petrović, dipl.ing.arh. 5. Anamarija Rodak, dipl.ing.arh. 9. Branko Tumbas, ing.graf. 2. Vladimir Petrović, dipl.ing.arh. 6. Jasenka Gojanović, dipl.ing.graf. 10. John Leko, dipl.ing.prom. 3. Katarina Hajdinč, dipl.ing.arh. 7. Dušan Milković, straj.tih. 11. 11. 11. 4. Vlatka Borota, dipl.ing.arh. 8. Skobdan Mraković, dipl.ing.graf. 12. 12. 12.			
Potpis predstavničkog tijela:		Predsjednica Gradskog Vijeća: NADA MURGANIĆ, dipl. soc. radnik (ime, prezime i pozicija)	
Izjava o pravnoj osobi odgovornoj za provedbu javne rasprave:		Potpis nadležnog tijela:	
(ime, prezime i pozicija)		(ime, prezime i pozicija)	