

KARLOVAČKA ŽUPANIJA
GRAD KARLOVAC
GENERALNI URBANISTIČKI PLAN
IZMJENE I DOPUNE



PROMETNA I KOMUNALNA INFRASTRUKTURNA MREŽA
 VODNOGOSPODARSKI SUSTAV - KORIŠTENJE VODA

Naštelj, Izvor: Karlovačka županija, Grad Karlovac
 Studij izradio: **ADF** d.o.o. za arhitekturu, projektiranje, savjetovanje, urbanizam i prostorne osnove

TUMAČ ZNAKOVLJA

■■■■■■■■ GRANICA OBUHVATA IZMJENE I DOPUNA GIJP-a

HRVATSKA OSNOVNA KARTA (HOK)

KORIŠTENJE VODA
VODOOPSKRBA

MAGISTRALNI OPSKRBNI CJEVOVOD - POSTOJEĆE

MAGISTRALNI OPSKRBNI CJEVOVOD - PLANIRANO

OSTALI OPSKRBNI CJEVOVODI - POSTOJEĆE

OSTALI OPSKRBNI CJEVOVODI - PLANIRANO

VODOZAHVAT / VODOCRPLIŠTE

VODOSPREMA

CRPNA STANICA - POSTOJEĆA


CRPNA STANICA - PLANIRANA

KORIŠTENJE VODNE SNAGE ZA PROIZVODNJU ELEKTRIČNE ENERGIJE

MINI HIDROELEKTRANE - PLANIRANE

1 - Foglnovo

2 - Turanj

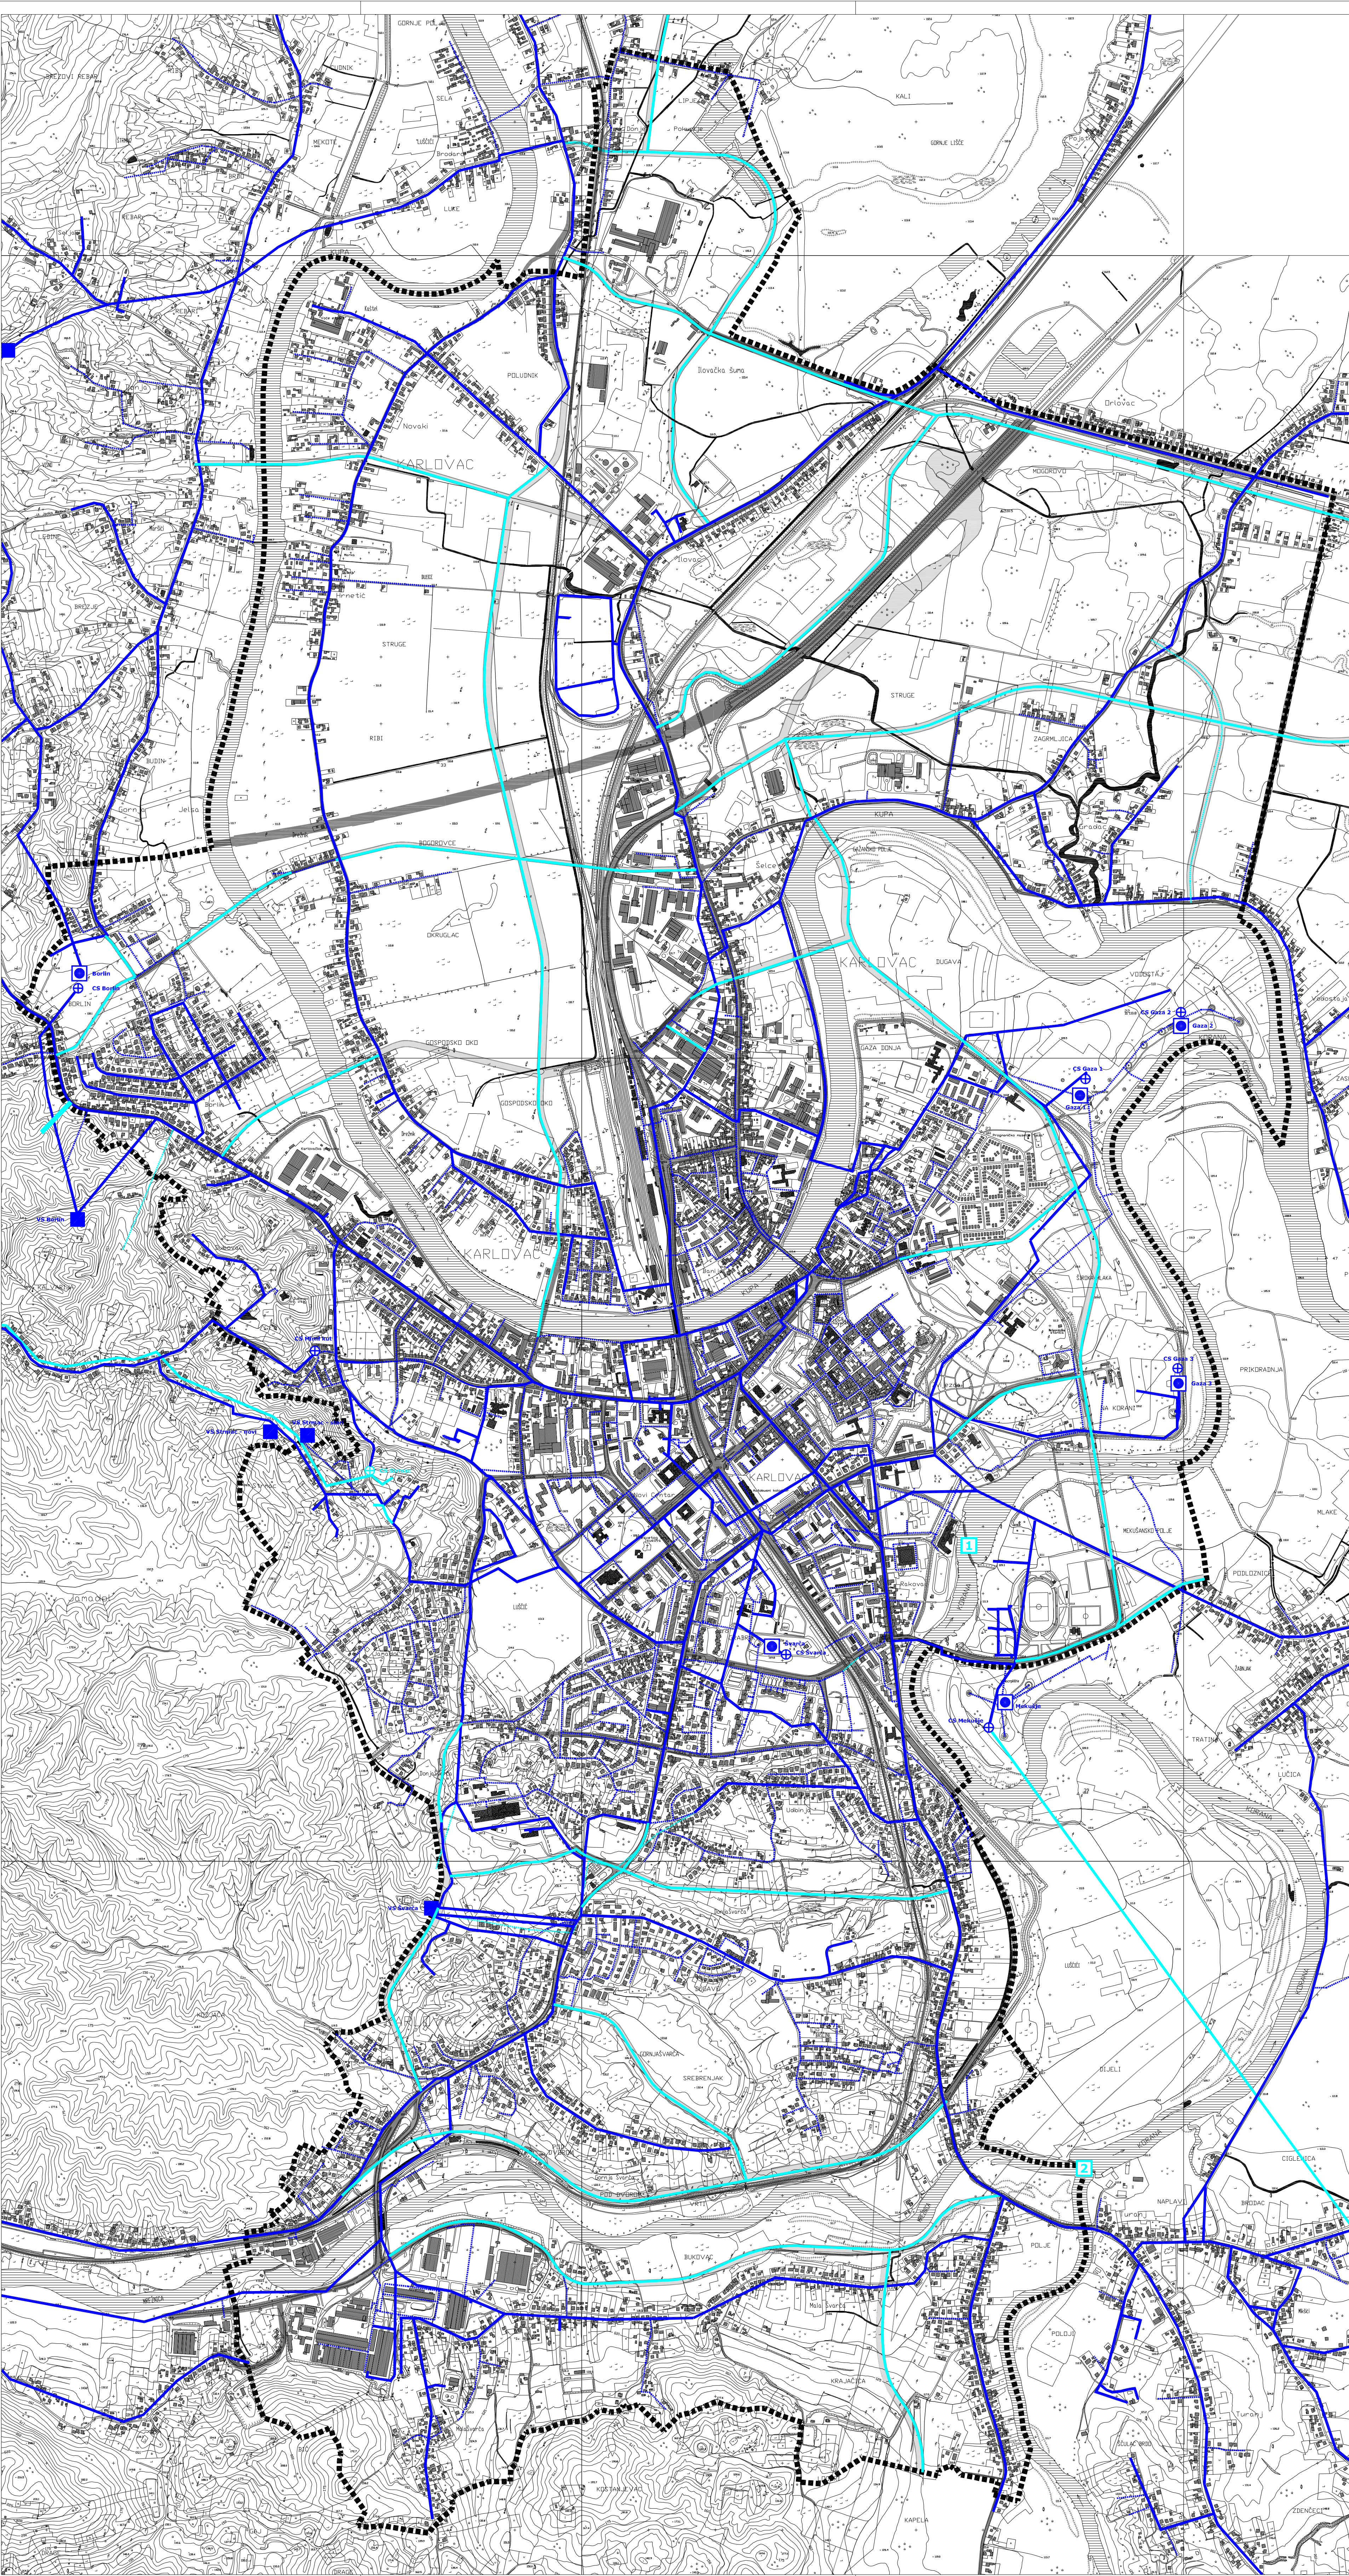

M 1:10.000
 0 200 400 600 800 1000 m

Općinska služba **ADF** d.o.o. za arhitekturu, projektiranje, savjetovanje, urbanizam i prostorne osnove
 Karlovac, ožujak 2011.

Završni/izdati Zupnik		KARLOVAČKA ŽUPANIJA GRAD KARLOVAC	
Odobrenje		GENERALNI URBANISTIČKI PLAN - IZMJENE I DOPUNE	
Način prostornog plana:		VODNOGOSPODARSKI SUSTAV - KORIŠTENJE VODA	
Način kartografskog prikaza:	3,2.A	Mjerilo kartografskog prikaza:	1:10.000
Općina u skladu s prostornim planom (sklapanje gljeb): Glasnik Grada Karlovca, broj 02/08, 06/08 i 03/10		Općina prethodnog ljeta o donošenju plana (sklapanje gljeb): Glasnik Grada Karlovca, broj 06/11	
Prethodna verzija plana odobrenje: Karlovački jeftinik, 09.07.2009.g.		Prethodna verzija osnove: 15.07.2009.g.	
Karlovački jeftinik i Novi list, 15.07.2010.g.		20.07.2010.g.	
Javna rasprava (stavak 69-4): Karlovački jeftinik i Novi list, 23.09.2010.g.		Javni uvid osnove: 01.10.2010.g. - 30.10.2010.g.	
Glasnik Grada Karlovca, broj 12/10		Odgovorna osoba za provođenje javne rasprave: IRENA KAJEŠ-PAVLOVIĆ, d.l.a. (ime, prezime i pozicija)	
Pobit jeftinik odgovoran za provođenje javne rasprave:		Odgovorna osoba za provođenje javne rasprave: IRENA KAJEŠ-PAVLOVIĆ, d.l.a. (ime, prezime i pozicija)	
Pravna osoba koja je izradila plan:		ADF d.o.o., KARLOVAC, M. VRHOVCA 9	
Pobit pravne osobe koje je izradilo plan:		Odgovorna osoba: VLADIMIR PETROVIĆ, d.l.a. (ime, prezime i pozicija)	
Koordinator plana (Odgovorna osoba):		BRANKICA PETROVIĆ, d.l.a.	
Stručni tim u skladu s planom:		Predsjednica Gradskog Vijeća: NADA MURGANIĆ, dipl. soc. radnik (ime, prezime i pozicija)	
1. Brankica Petrović, dipl.ing.arh.		5. Anamarija Rodak, dipl.ing.arh.	
2. Vladimir Petrović, dipl.ing.arh.		6. Jasenka Gojanović, dipl.ing.grad.	
3. Katarina Hajdinik, dipl.ing.arh.		7. Dušan Milković, str.ist.	
4. Vlatka Borota, dipl.ing.arh.		8. Skobdan Mraković, dipl.ing.grad.	
		9. Branko Tumbas, ing.grad.	
		10. John Leko, dipl.ing.prom.	
		11.	
		12.	
Pobit predstavnici ljeta:		Predsjednica Gradskog Vijeća: NADA MURGANIĆ, dipl. soc. radnik (ime, prezime i pozicija)	
Mogućnost ovog prostornog plana u svrhu osnove:		Pobit nadležnog ljeta:	
(ime, prezime i pozicija)			