


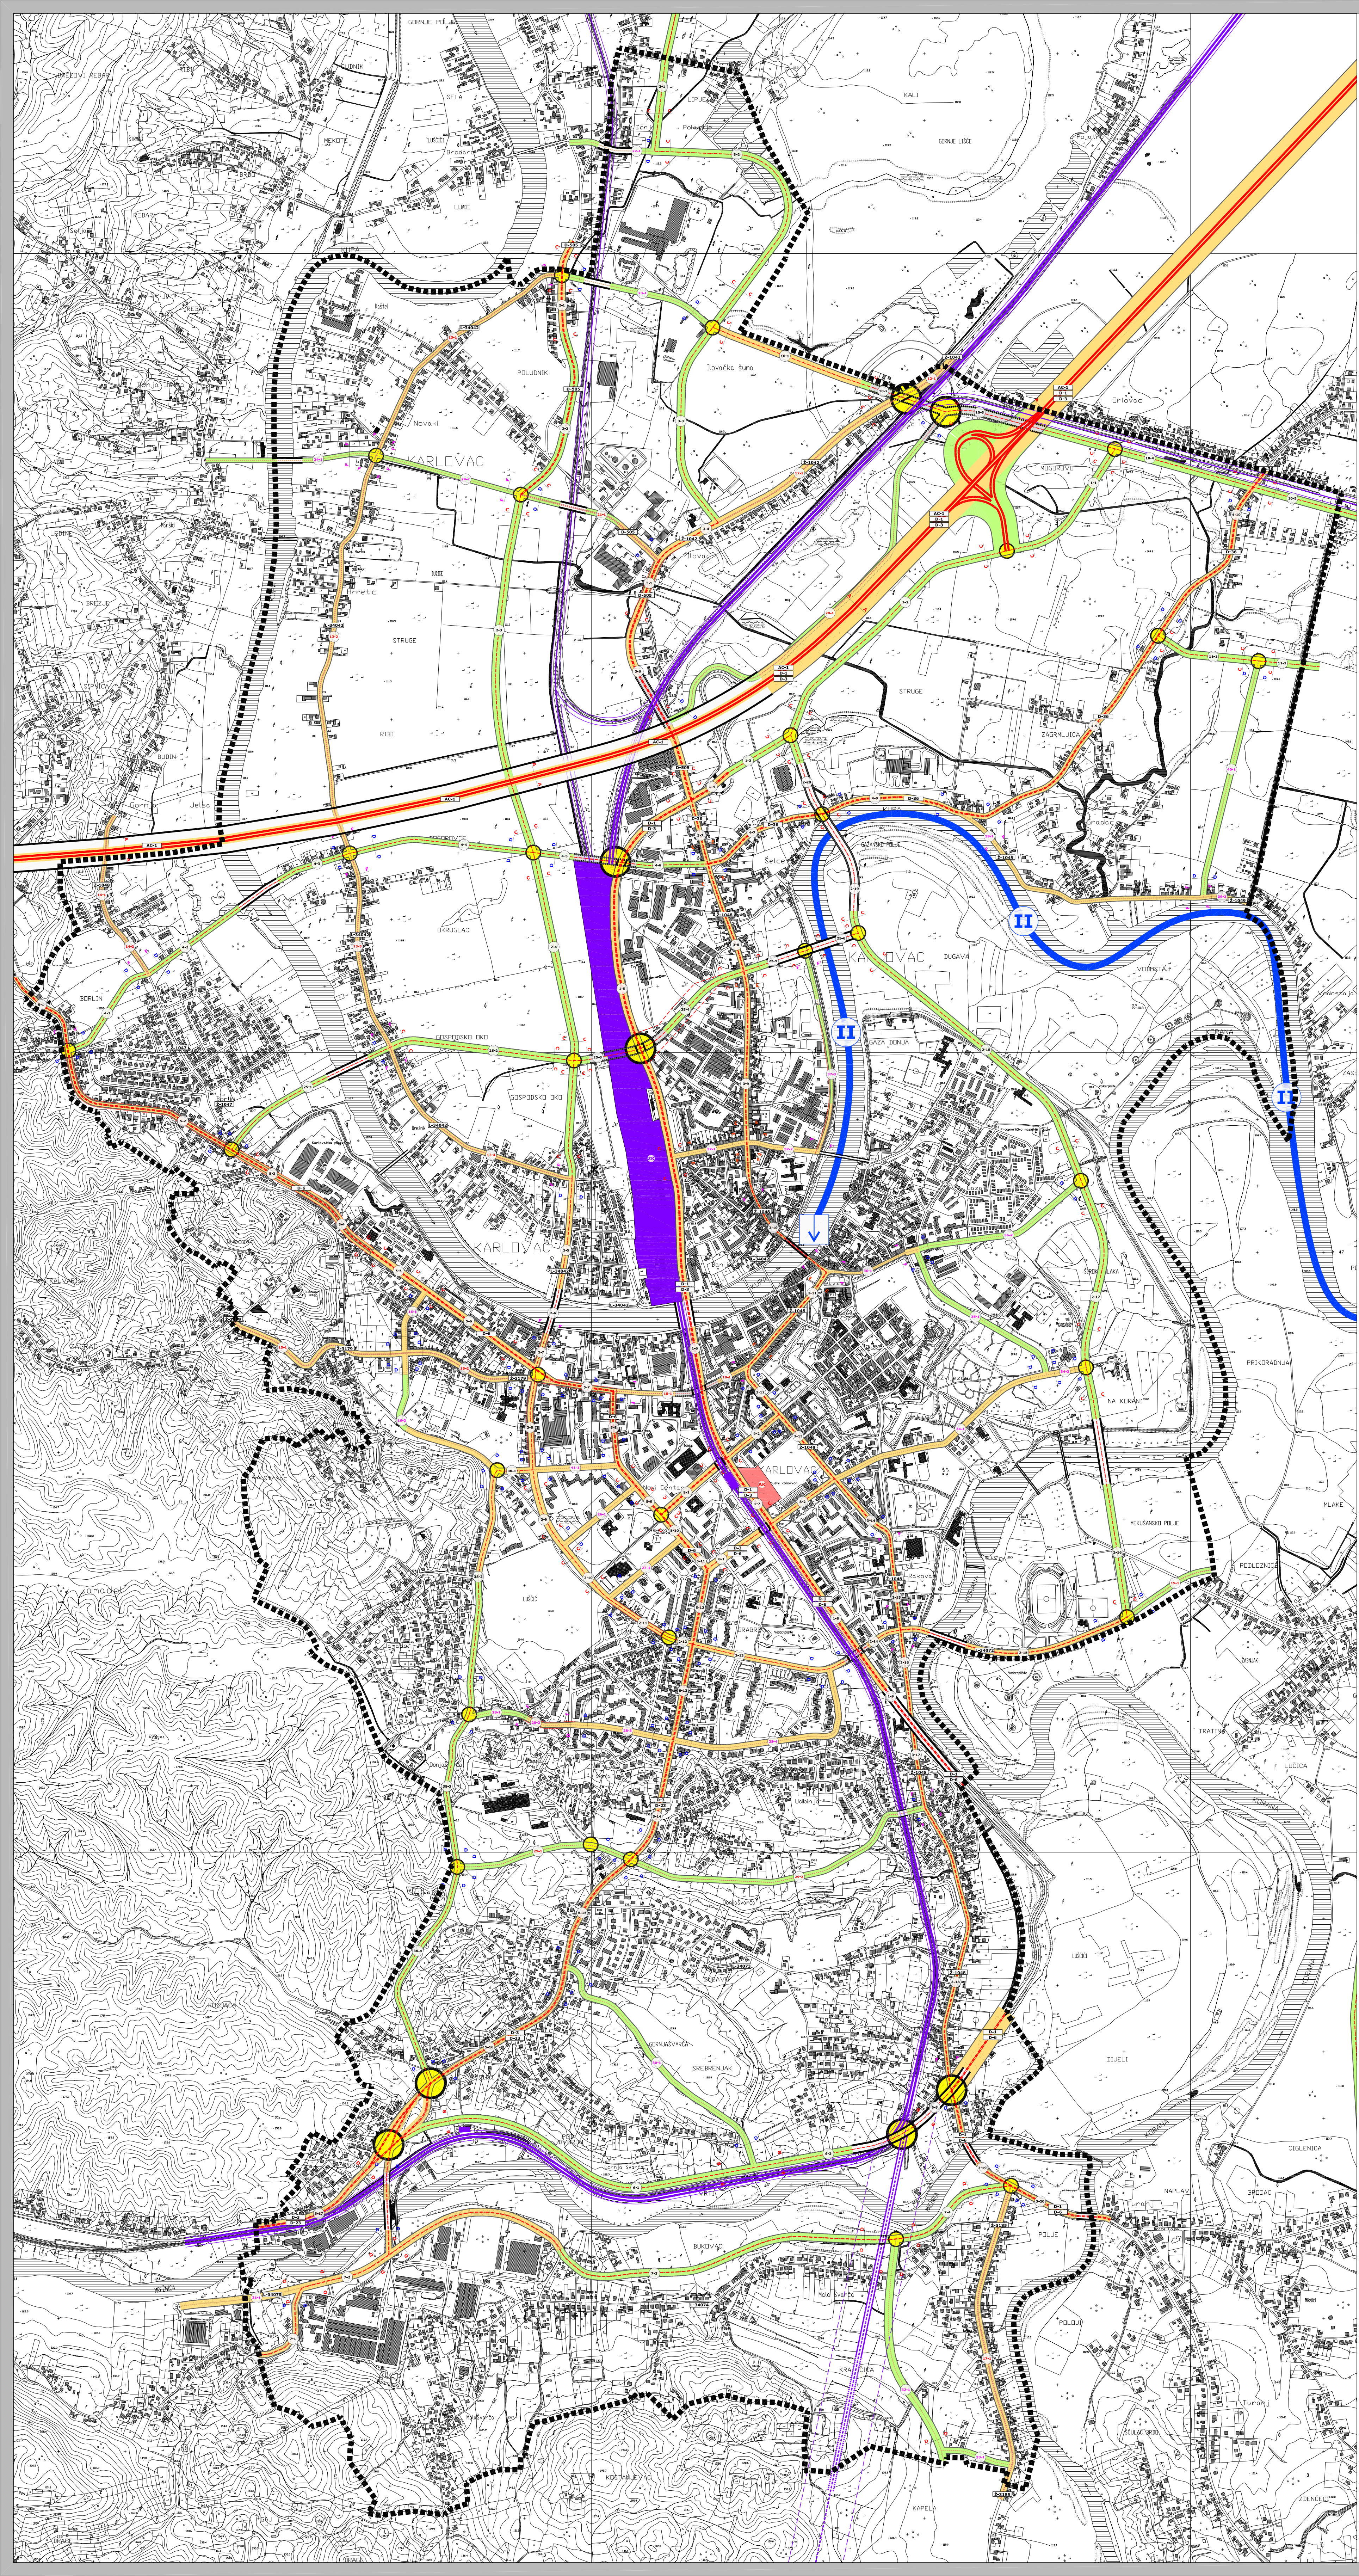

**3. PROMETNA I KOMUNALNA INFRASTRUKTURNA MREŽA**  
**3.1. CESTOVNI I ŽELJEZNIČKI PROMET**

- CESTOVNI PROMET**
- AKCA DRŽAVNA AUTOCESTA
  - D-1111 OSTALE DRŽAVNE CESTE
  - Ž-1111 ŽUPANIJSKA CESTA
  - L-1111 LOKALNA CESTA
  - GLAVNE MJEŠNE ULICE
  - SABIRNE ULICE
  - OSTALE ULICE
  - IZGRADENE PROMETNICE
  - NEIZGRADENE PROMETNICE
  - MOGUĆI ILI ALTERNATIVNI KORIDORI (TRASA) CESTA
  - GRANICA KORIDORA CESTE
  - OZNAKA PRESJEKA CESTE
  - OZNAKA DIONICE ULICE
  - (1:1) ZAHTEVNIJA RASKRŠIJA
  - MOST
  - PJEŠAČKI MOST
  - TUNEL
  - AUTOBUSNI KOLOĐOV
- ŽELJEZNIČKI PROMET**
- TEHNIČKI KORIDOR ŽELJEZNIČKE PRUGE (KORIDOR / TRASA)
  - MAGISTRALNA GLAVNA ŽELJEZNIČKA PRUGA
  - ŽELJEZNIČKA PRUGA II. REDA
  - GRANICA KORIDORA ŽELJEZNIČKE PRUGE
  - ŽELJEZNIČKI KOLOĐOV
  - STAJALIŠTE ŽELJEZNICE
  - PRIDELAZI U DVJE RAZINE
- REDEČNI PROMET**
- OSTALE REDEČNE LUKE I PRISTANIŠTA
  - DIRIJEŠTE
  - SIZIRIŠTE
  - DIŠIŠTE
  - OSTALE PLOVNE PUT I OZNAKA KLASI



Naručilni plan:	GRAD KARLOVAC IZVOD IZ OPŠTINARNOG PLANIŠTVA 47800 KARLOVAC
Ugovor broj:	151/06-19
Program mjera za unapređenje stanja u prostoru (uključeno glasila):	Urbanistički plan "Karlovac (karta 1) 21. Izb. izmj. 1996. i 2005. izm."
Štampa raspisa (datum izdavanja):	"Karlovac (karta 1) 21. Izb. izmj. 1996. i 2005. izm." 10. prosinac 2006.
Pisat tijela odgovorna za provedbu javne raspise:	
Odgovorna osoba za provedbu javne raspise:	Projezičar: Ivan Zovnik, dipl. ing. grad.
Javni učesnik (dati):	16. prosinac 2006. - 03. veljača 2007.
Odluka predstavništva tijela o odobrenju plana (uključeno glasila):	Urbanistički plan "Karlovac (karta 1) 21. Izb. izmj. 1996. i 2005. izm." 10. prosinac 2006. - 03. veljača 2007.
Načelnik tijela o odobrenju plana (uključeno glasila):	Urbanistički plan "Karlovac (karta 1) 21. Izb. izmj. 1996. i 2005. izm." 10. prosinac 2006. - 03. veljača 2007.
Pravna osoba koja je izradila plan:	Projektno i inženjersko društvo "ARHITEKTONSKI BUREAU 147" Zavod za urbanizam, prostorno planiranje i arhitekturu Belačkova 26, 10000 Zagreb
Projednik: (završno):	prof. dr. sc. Milan Oštrič, dipl. ing. arch.
Odgovorna osoba:	prof. dr. sc. Milan Oštrič, dipl. ing. arch.
Pisat pravne osobe koja je izradila plan:	
Pisat odgovorne osobe:	
Koordinator plana i glavni planar:	
Štampa lista u kratki plan:	Prof. dr. sc. Milan Oštrič, dipl. ing. arch. Ivan Zovnik, dipl. ing. arch. Branislav Mihelić, dipl. ing. arch.
Štampa suradnje:	Projekat: prof. dr. sc. Milan Oštrič, dipl. ing. arch. Miroslav Komarčić, dipl. ing. arch. Ivan Zovnik, dipl. ing. arch. Telekomunikacije: prof. dr. sc. Miroslav Komarčić, dipl. ing. arch. Branislav Mihelić, dipl. ing. arch. Vodovod i kanalizacija: prof. dr. sc. Miroslav Komarčić, dipl. ing. arch. Elektroprojekat: prof. dr. sc. Miroslav Komarčić, dipl. ing. arch. Koristioci i korisnici: prof. dr. sc. Miroslav Komarčić, dipl. ing. arch. Urbanizam i izdavanje: prof. dr. sc. Miroslav Komarčić, dipl. ing. arch. Završno izdavanje: prof. dr. sc. Miroslav Komarčić, dipl. ing. arch.
KONSULTANT:	Branislav Mihelić, dipl. ing. arch. Miroslav Komarčić, dipl. ing. arch. Ivan Zovnik, dipl. ing. arch.
Prijedlozi i za provodjenje javne raspise:	Prof. dr. sc. Milan Oštrič, dipl. ing. arch. Ivan Zovnik, dipl. ing. arch. Branislav Mihelić, dipl. ing. arch.
Ispravnost ovog prostornog plana s izvođenjem odvajanja:	Zadno pogled, dr. sc. in.
Predsjednik predstavništva tijela:	Zadno pogled, dr. sc. in.
Pisat nadležnog tijela:	
Pisat predstavništva tijela:	

