



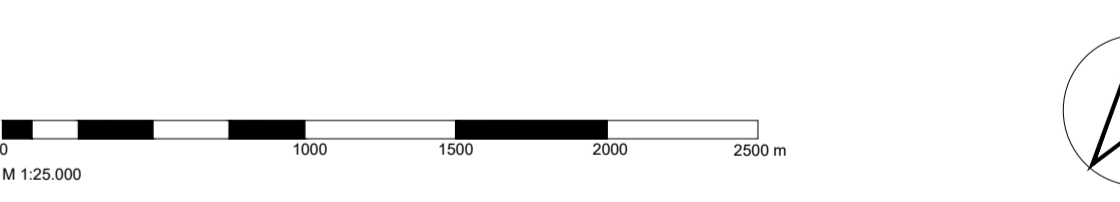

- TUMAČ ZNAKOVILJA:**
- GRANICE**  
TERITORIJALNE I STATISTIČKE GRANICE  
GRANICA ŽUPANIJE  
GRANICA GRADA / OBRVAHA  
GRANICA MJEŠTA  
GRANICA GUP-a  
GRADJEVINSKO POODRUČJE
- ENERGETSKI SUSTAV**  
PROIZVODNJA I CJEVNI TRANSPORT NAFTI I PLINA  
MEĐANACIONALNI PLOVNIČKI  
MAGISTRALNI PLOVNIČKI  
LOKALNI PLOVNIČKI  
MJEŠTO REDUKCIJSKA STANICA
- ELEKTROENERGETIKA**  
PROIZVODNA UREĐAJA  
MHE - MJEŠTA I HODNEK ELEKTRANA  
MHE - TS  
MHE - DMS  
MHE - DMS II
- POSTOJEĆA TOPLANA PLANNRANO TE-TO POSTROJENJE  
TE-TO POSTROJENJE U IŠTAŽIVANJU
- GE - BUŠOTINA GEOTERMALNE VODE  
TRANSFORMATORSKA I RASKLOPNA POSTROJENJA  
TS 200/110 KV  
TS 110/35 KV  
TS 35/20 KV  
ELEKTRODIOPOSTROJENJE  
RASKLOPNO POSTROJENJE (KASA SA X, POKRIVNO P)
- ELEKTROENERGIJSKA UREĐAJA**  
DALEKOVOD 600 KV - PLANNRANO  
DALEKOVOD 220 KV  
DALEKOVOD 110 KV  
DALEKOVOD/KABEL 35 KV  
VODNE POVRSKE

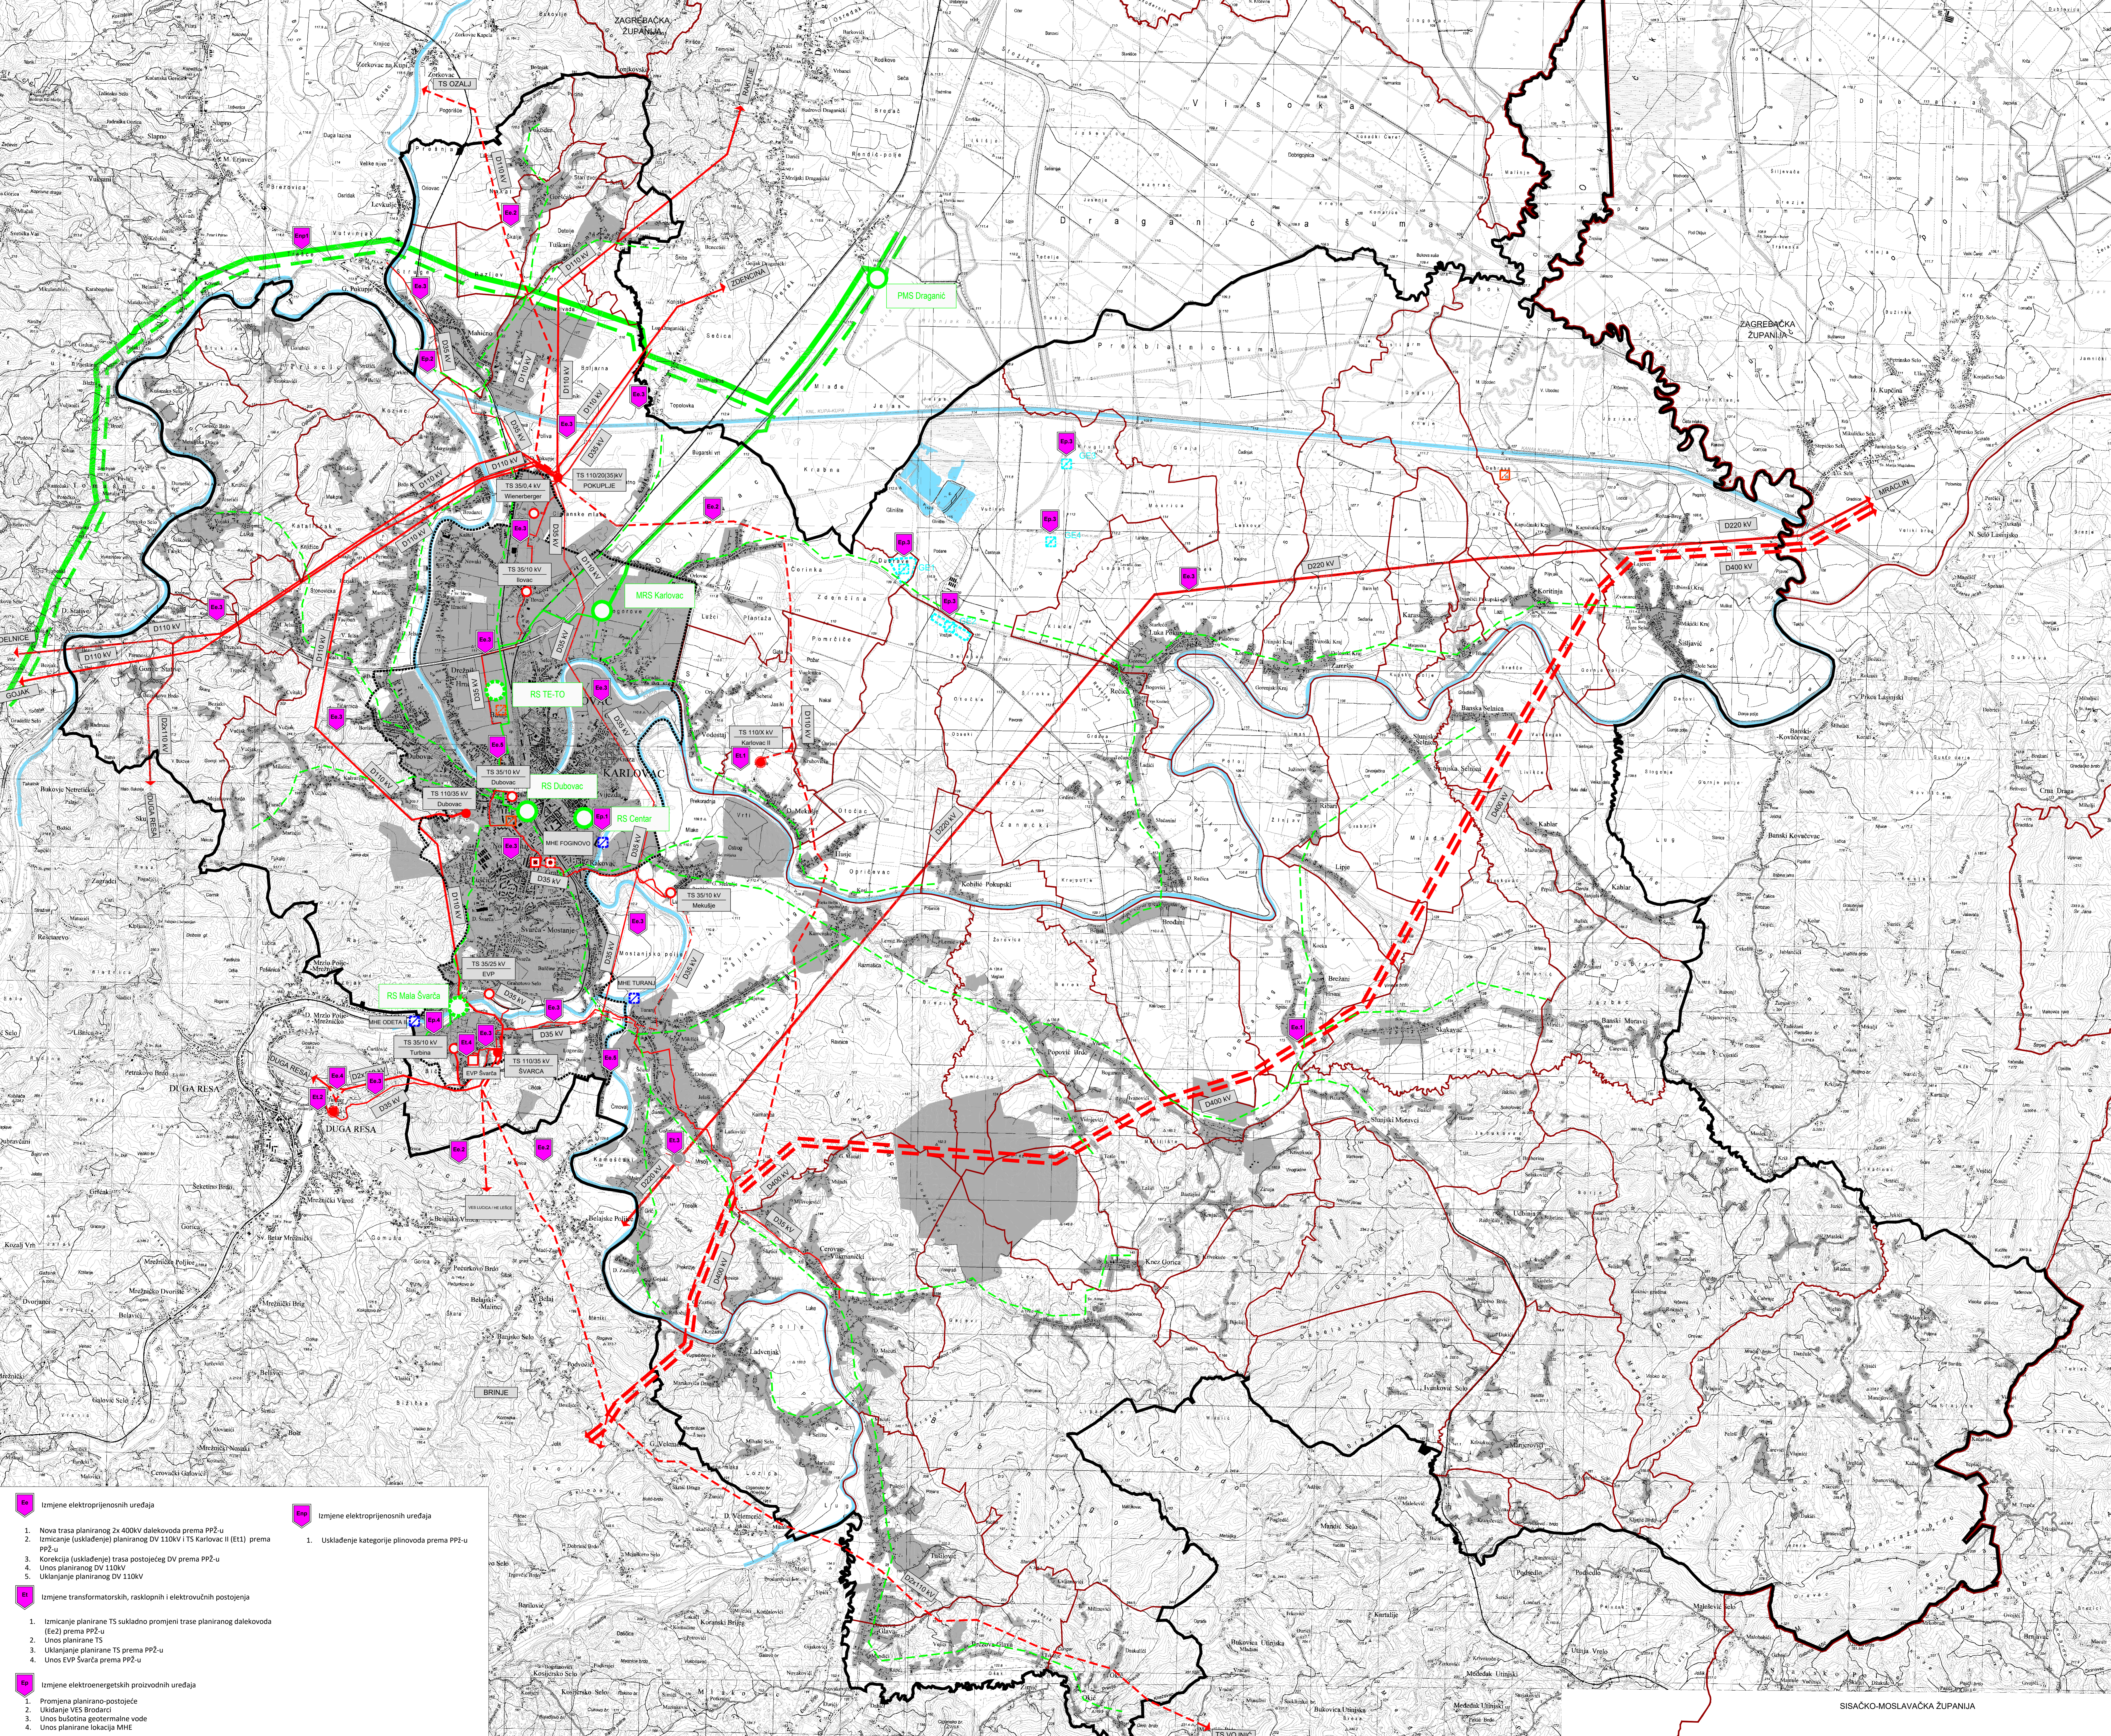

Županija: KARLOVAČKA ŽUPANIJA Jednina lokalna samouprava: GRAD KARLOVAC Naziv prostornog plana: PROSTORNI PLAN UREĐENJA - IV. IZMJENE I DOPUNE Broj prostornog plana: A-772/2021 Mjelo kartografskog prikaza: INFRASTRUKTURNI SUSTAVI - ENERGETSKI SUSTAVI I MREŽE		Plan broj: PRIJEDLOG PLANA	
Naziv kartografskog prikaza: 2.B.		Mjelo kartografskog prikaza: 1:25 000	
Otkaz preslikavanja tipa i izdati Plan: "Gradnja" Grad Karlovac 8/21		Otkaz preslikavanja tipa i izdati Plan:	
Datum: plan: odobrenje javne rasprave: 29.05.2023. www.grad-karlovac.hr 29.05.2023. 15:00:00		Datum: odobrenje: od 15.05.2023. do 29.05.2023.	
Povod: plan: odgovor na zahtjev za presliku javne rasprave		Odgovorna osoba: Gordana Koprivnjak, dipl.ing.arh.	
Mjelo: Dvodi se za presliku onoliko koliko dopušta Klasa: - Lifera: -		Tijekom: - Tijekom: -	
URB-ING d.o.o. Zagreb Povod: plan: odgovor na zahtjev za presliku javne rasprave		Odgovorni inženjer: Tihomir Knežić, dipl.ing.arh.	
Odgovorni voditelj: Darko Martinec, dipl.ing.arh.		Odgovorni voditelj: Marm Svetić, dipl.ing.šumarstva	
Sveučilište u Zagrebu Darko Martinec, dipl.ing.arh., ov.ost.urb. Maja Martinec, dipl.ing.arh., ov.ost.urb. Pavle Špić, dipl.ing.arh., ov.ost.urb. Ivana Čuček, mag.ing.proj.urb.		Džal Čerović, mag.ing.proj.urb. Vesna Šušter Plavšić, mag.ing.proj.urb. Dražen Kralj, mag.ing.proj.urb. dr.sc. Filip Špić, dipl.ing.arh., ov.ost.urb.	
Povod: Građevinski projekt		Povod: Građevinski projekt	
Izdati: -		Izdati: -	



- EP** Izmjene elektroprivrednih uređaja
1. Nova trasa planiranog 2x 400kV dalekovoda prema PP2-u
  2. Izmicanje (usklađenje) planiranog DV 110kV I TS Karlovac II (E11) prema PP2-u
  3. Korekcija (usklađenje) trasa postojećeg DV prema PP2-u
  4. Unos planiranog DV 110kV
  5. Uklanjanje planiranog DV 110kV
- EP** Izmjene elektroprivrednih uređaja
1. Usklađenje kategorije plovina prema PP2-u
- ET** Izmjene transformatorskih, raspkopnih i elektrovođnih postrojenja
1. Izmicanje planirane TS sukladno promjeni trase planiranog dalekovoda (E2) prema PP2-u
  2. Unos planirane TS
  3. Uklanjanje planirane TS prema PP2-u
  4. Unos EVP Svarca prema PP2-u
- EP** Izmjene elektroenergetskih proizvodnih uređaja
1. Promjena planirano-postojeće
  2. Uklonjenje MHE Brodarica
  3. Unos bušotina geotermalne vode
  4. Unos planirane lokacija MHE