KARLOVAČKA ŽUPANIJA
GRAD KARLOVAC
IV. IZMJENE I DOPUNE

GENERALNOG URBANISTIČKOG PLANA GRADA KARLOVCA

3. PROMETNA I KOMUNALNA INFRASTRUKTURNA MREŽA
3.1. CESTOVNI I ŽELJEZNIČKI PROMET

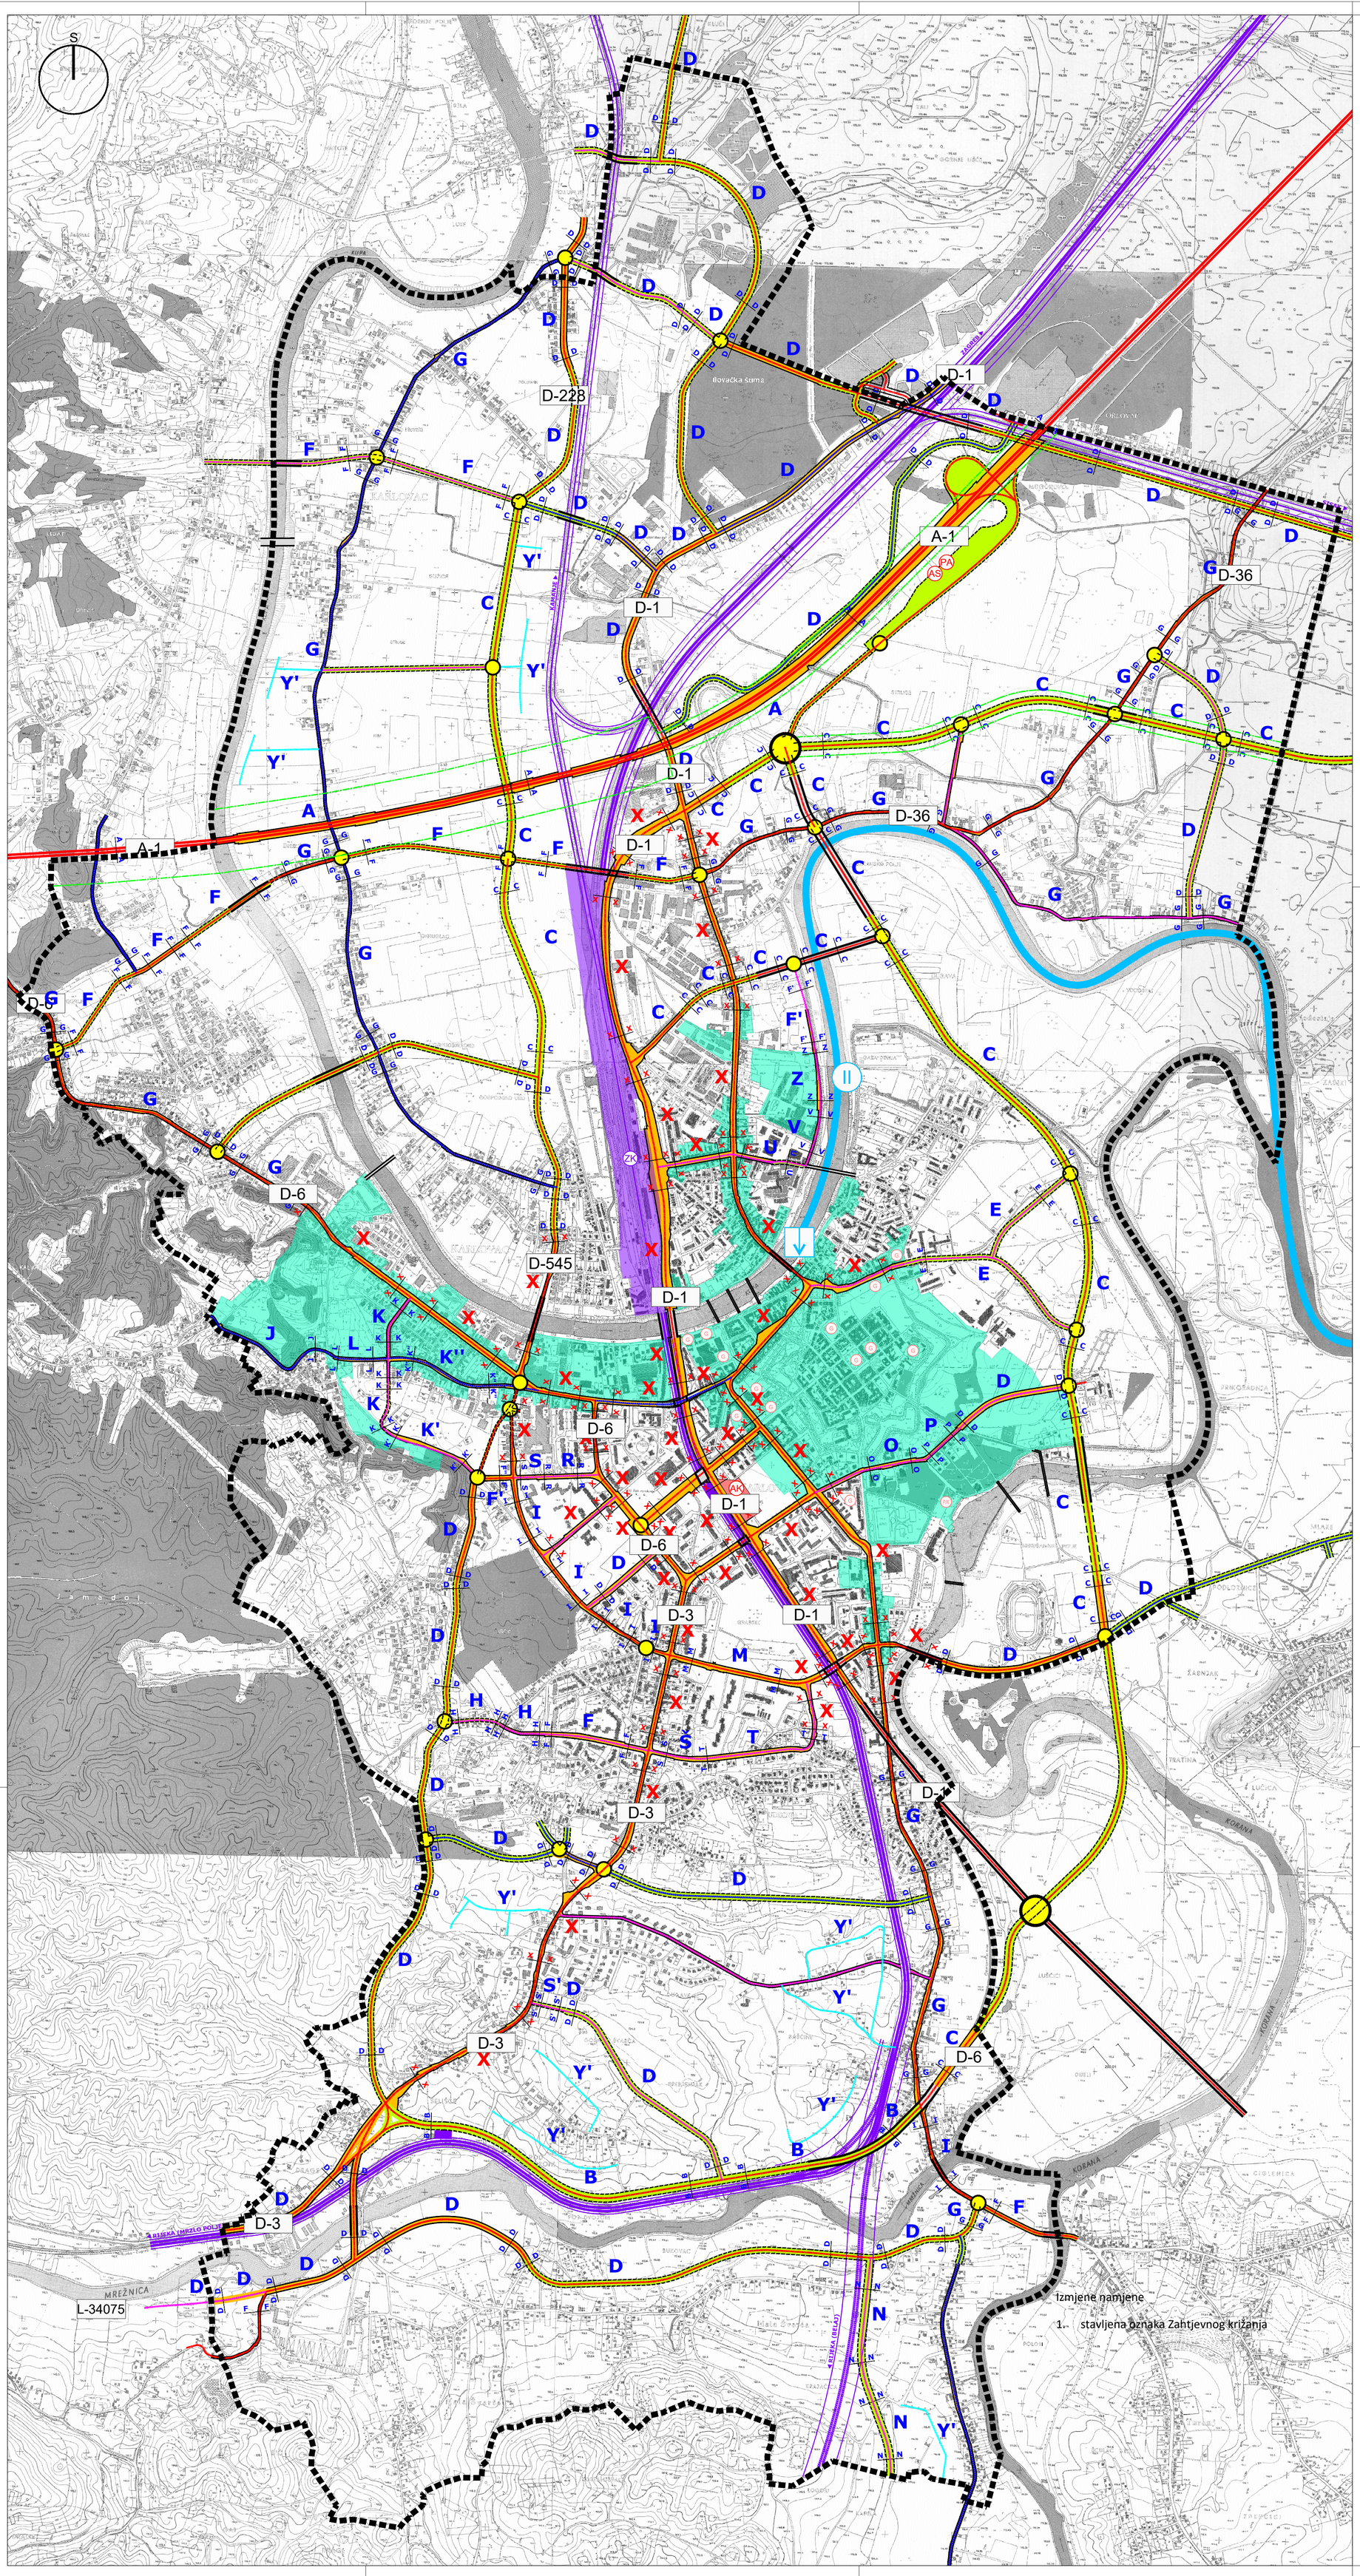

TUMAČ ZNAKOVLJA

- GRANICA OBUHVATA
- AC-1 AUTOCESTA
- ZAŠTITNI KORIDOR autoceste AC-1
- D-1 DRŽAVNA CESTA
- GLAVNE MJESNE ULICE
- SABIRNE ULICE
- OSTALE ULICE
- GRANICA POJASA ULICE
- IZGRAĐENE ULICE
- NEIZGRAĐENE ULICE
- OSTALE STAMBENE ULICE - PLANIRANE ZA NEPOSREDNU PROVEDBU GUP-A
- Ž-111 ŽUPANIJSKA CESTA
- L-1111 LOKALNA CESTA
- MOST
- TUNEL/PODVOŽNJAK/NADVOŽNJAK
- KOLNO-PJEŠAČKI MOST
- PJEŠAČKI MOST
- ZAHTJEVNIJA RASKRIŽJA
- AK AUTOBUSNI KOLODVOR
- AS STAJALIŠTE MEĐUGRADSKIH (MEĐUŽUPANIJSKIH) LINIJA
- PA PARKIRALIŠTE TURISTIČKIH AUTOBUSA
- PN JAVNO PARKIRALIŠTE
- G JAVNA GARAŽA
- PREDIO A kriterij za izračun parkirališno-garažnih mjesta
- D POPREČNI PRESJEK POJASA ULICE
- ALTERNATIVNA GRANICA POJASA ULICE
- ZAŠTITNI KORIDOR brze ceste Karlovac - Slunj - Plitvice

ŽELJEZNIČKI PROMET

- ŽELJEZNIČKA PRUGA OD ZNAČAJA ZA MEĐUNARODNI PROMET postojeće + planirano - pruga visoke učinkovitosti/velike propusne moći (faza I)
- ŽELJEZNIČKA PRUGA OD ZNAČAJA ZA MEĐUNARODNI PROMET planirano - pruga visoke učinkovitosti/velike propusne moći (faza I)
- ŽELJEZNIČKA PRUGA OD ZNAČAJA ZA MEĐUNARODNI PROMET planirano - pruga visoke učinkovitosti/velike propusne moći (faza II)
- ŽELJEZNIČKA PRUGA OD ZNAČAJA ZA LOKALNI PROMET
- ZK ŽELJEZNIČKI KOLODVOR
- PRIJELAZI U DVIJE RAZINE
- GRANICA KORIDORA ŽELJEZNIČKE PRUGE
- ŽELJEZNIČKO STAJALIŠTE

RIJEČNI PROMET

- PLOVNI PUT I OZNAKA KLASE
- OSTALE RIJEČNE LUKE I PRISTANIŠTA

PRESJECI POJASEVA A-A DO W-W

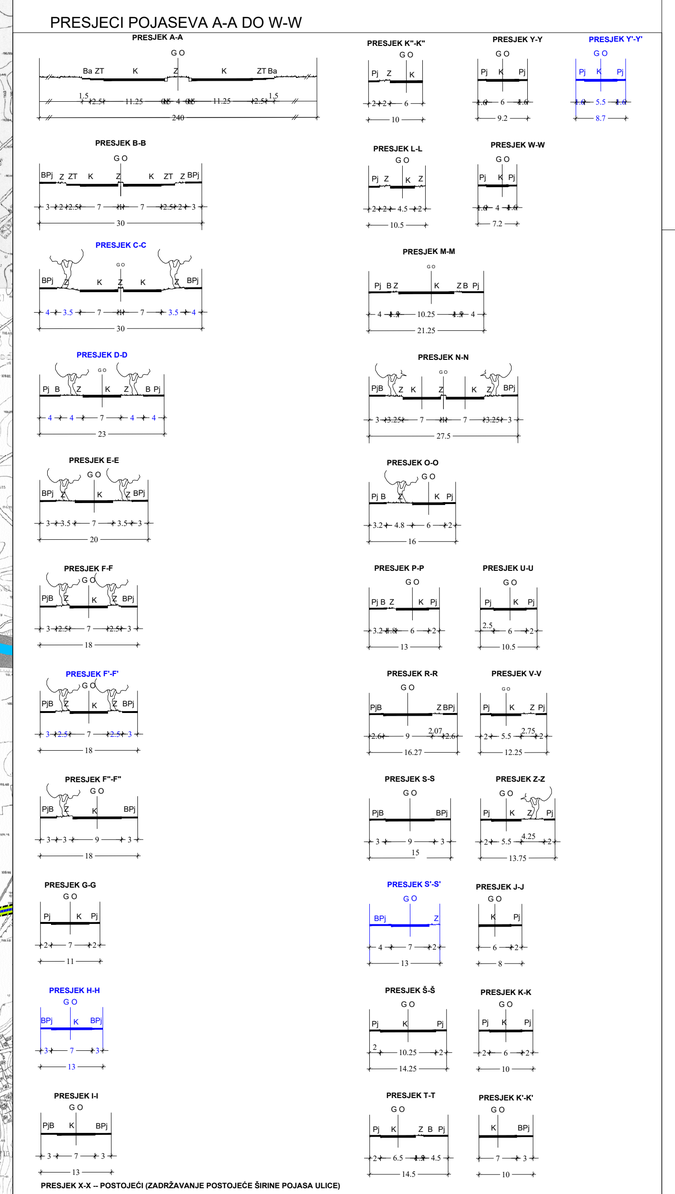

Županija: KARLOVAČKA ŽUPANIJA	
Jedinica lokalne samuprave: GRAD KARLOVAC	
Naziv prostornog plana: IV. IZMJENE I DOPUNE GENERALNOG URBANISTIČKOG PLANA	
Broj plana: A-777/2022	Faza izrade: PRIJEDLOG PLANA
Naziv kartografskog prikaza: CESTOVNI I ŽELJEZNIČKI PROMET	
Broj kartografskog prikaza: 3.1.	Mjerilo kartografskog prikaza: 1:10.000
Odluka predstavničkog tijela o izradi Plana: Službeni glasnik Grada Karlovca broj 8/21	Odluka predstavničkog tijela o donošenju Plana: XX
Datum i glasilo objave javne rasprave:	Javni uvid održan:
Pečat tijela odgovornog za provođenje javne rasprave: M.P.	Odgovorna osoba: **Irena Kajfeš-Pavlović, dipl.ing.arh** ime, prezime i potpis
Mišljenje Zavoda za prostorno uređenje Karlovačke županije: Klasa: _____, Urbroj: _____ od __.__.____.g.	
Pravna osoba koja je izradila Plan: URBING d.o.o. za poslove prostornog uređenja i zaštitu okoliša, Av. V. Holjevca 20, Zagreb	
Pečat pravne osobe koja je izradila Plan: URBING, d.o.o. ZAGREB M.P.	Odgovorna osoba: Tihomir Knežić, dipl.ing.arh. ime, prezime i potpis
Odgovorni voditelj: Darko Martinec, dipl.ing.arh.	DARKO MARTINEC dipl.ing.arh. OVLAŠTENI ARHITEKT URBANIST A-U 134
Stručni tim u izradi Plana: **Darko Martinec, dipl.ing.arh., ovl.arh.urb.** **Maja Martinec Čunčić, dipl.ing.arh., ovl.arh.urb.** (zamjenica odgovornog voditelja) **Tihomir Knežić, dipl.ing.arh.** **Petra Igrc, dipl.ing.arh.** **Blaž Cerovački, mag.ing.prosp.arch.**	**Katarina Paćin, dipl.ing.arh.** **Ivana Čelić, mag.ing.prosp.arch.** **Dr.sc. Filip Šrajer, dipl.ing.arh.** **Srna Krtak, mag.ing.prosp.arch.** **Vitoria Šokec Plepelić, mag.ing.prosp.arch.**
Pečat Gradskog vijeća: M.P.	Predsjednik Gradskog vijeća: **Marin Svetić, dipl.ing.šumarstva** ime, prezime i potpis
Istovjetnost ovog prostornog plana s izvornikom ovjerava: ime, prezime i potpis	Pečat nadležnog tijela: M.P.

Izmjene namjene

1. stavljena oznaka Zahtjevnog križanja