GRAD KARLOVAC

URBANISTIČKI PLAN UREĐENJA
"BANIJA - KUPA I"

IZMJENE I DOPUNE

PROMETNA, ULIČNA I KOMUNALNA INFRASTRUKTURNA MREŽA
PROMET

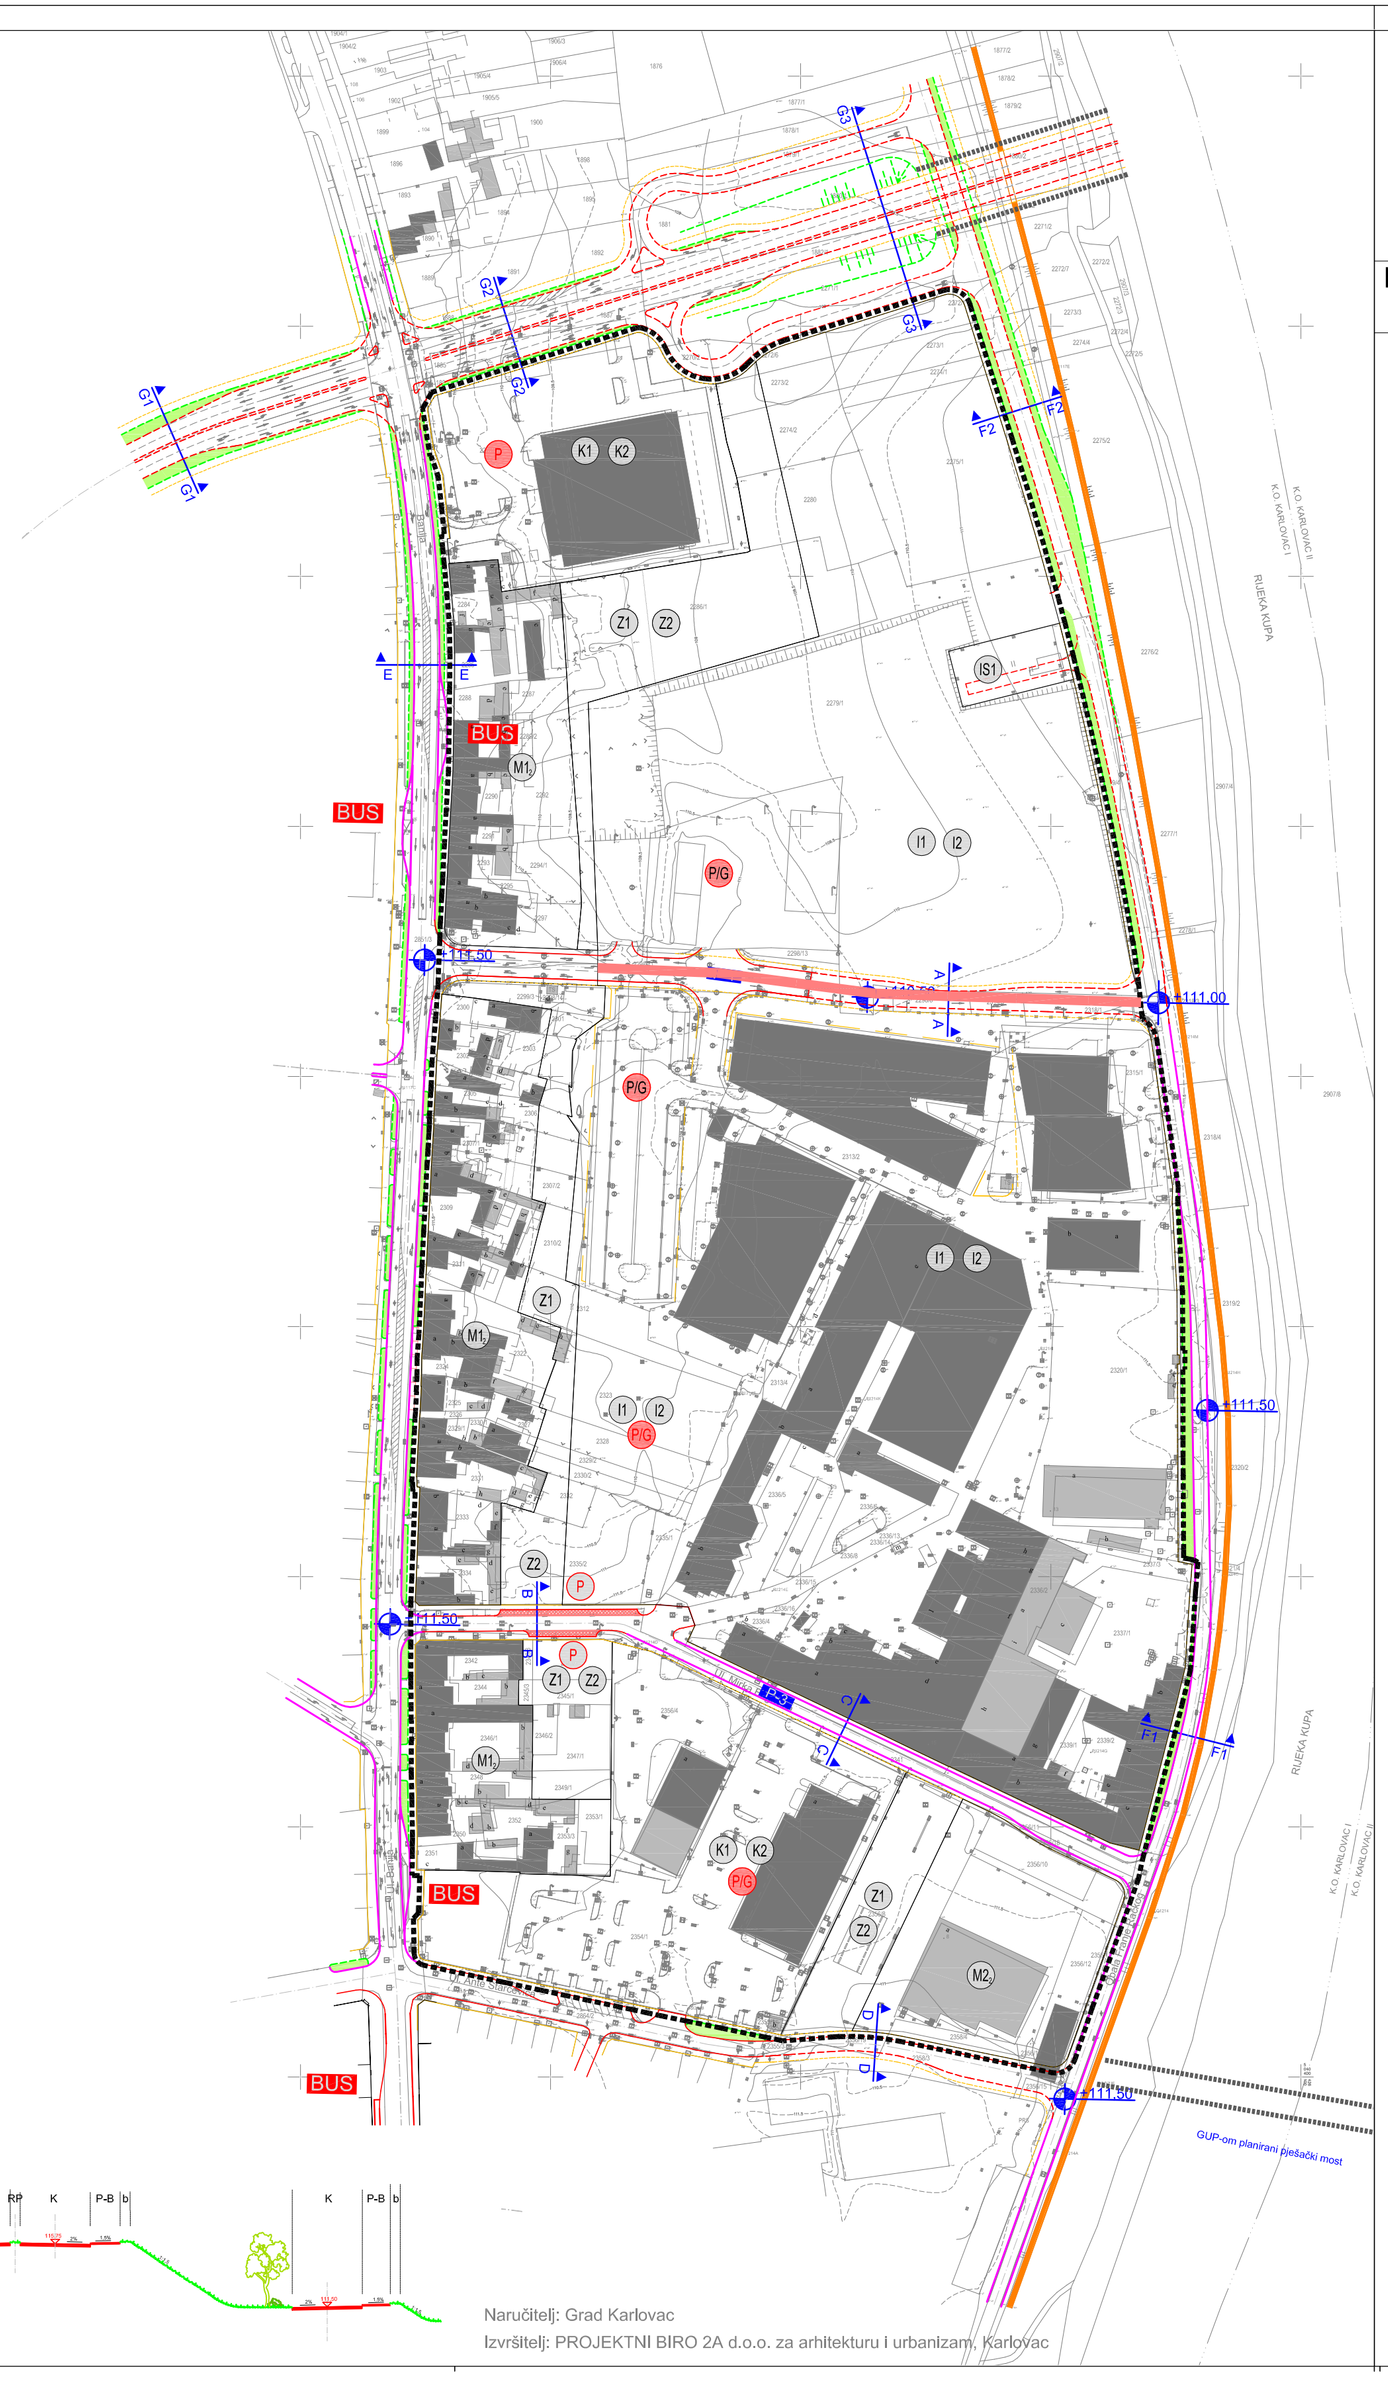

KARAKTERISTIČNI POJASI (POPREČNI PRESJECI) PROMETNICA

K - kolnik
P - pješačka staza
B - biciklistička staza
Z - zeleni pojas
JP - javno parkiralište
RP - razdjelni pojas
b - bankina

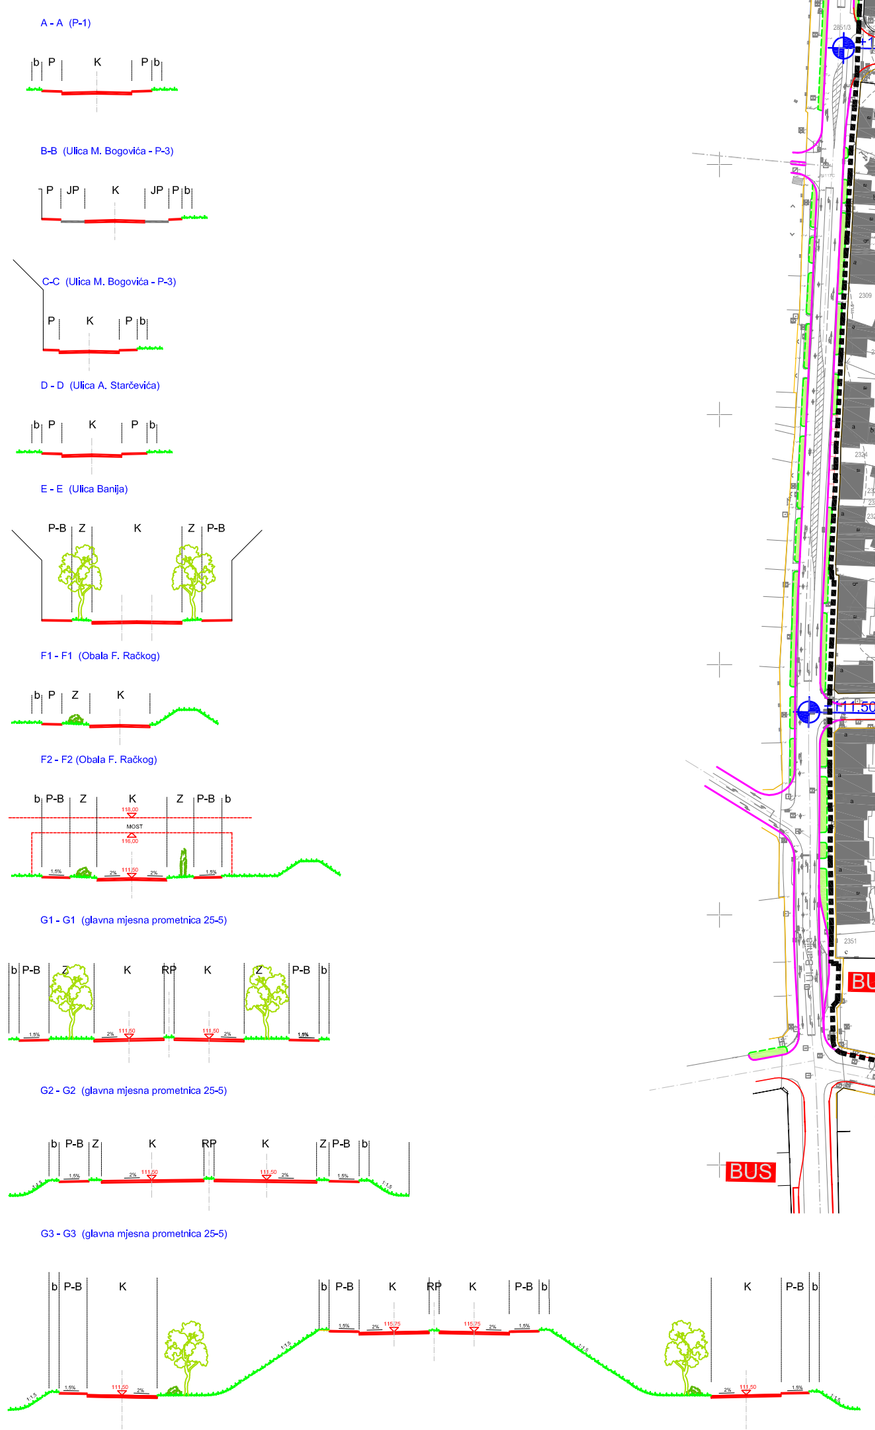

01 GRANICE

- GRANICA OBUHVATA PLANA
- GEODETSKI SITUACIJSKI NACRT STVARNOG STANJA
  - stvarno stanje
  - katastarski plan

02 RAZVOJ I UREĐENJE ZONE

- M1 — MJEŠOVITA NAMJENA 1. pretežito stambena
- M2 — MJEŠOVITA NAMJENA 2. pretežito poslovna
- K — POSLOVNA NAMJENA 1. uslužna, 2. trgovačka
- I — PROIZVODNA NAMJENA 1. industrijska, 2. zanatska
- Z — JAVNE ZELENE POVRŠINE 1. javni park, 2. dječje igralište
- IS — POVRŠINE INFRASTRUKTURNIH SUSTAVA 1. građevine sustava odvodnje otpadnih voda 2. parkiralište

03 PROMET

- POSTOJEĆA KOLNA PROMETNICA
- REKONSTRUKCIJA POSTOJEĆE KOLNE PROMETNICE
- PLANIRANA KOLNA PROMETNICA
- POSTOJEĆI NOGOSTUP
- PLANIRANI NOGOSTUP
- POSTOJEĆA PJEŠAČKO-BICIKLISTIČKA STAZA NA NASIPU
- POSTOJEĆE ZELENILO
- PLANIRANO ZELENILO
- P — POSTOJEĆE JAVNO PARKIRALIŠTE
- P — PLANIRANO JAVNO PARKIRALIŠTE
- P/G — PLANIRANO PARKIRALIŠTE/GARAŽA S OBAVEZNIM JAVNIM KORIŠTENJEM OPREĐENOG BROJA MJESTA
- P/G — PLANIRANO PARKIRALIŠTE/GARAŽA S MOGUĆIM JAVNIM KORIŠTENJEM
- BUS — OZNAKA AUTOBUSNE STANICE
- PLANIRANI MOST
- P-1 — OZNAKA PROMETNICE
- A A — OZNAKA PRESJEKA PROMETNICE
- HORIZONTALNA SIGNALIZACIJA
- interna prometnica u tvorničkom krugu HS Produkta

S

M 1:2000

0 10 25 50 100 150 200 m

Županija/Grad Zagreb Općina/Grad	KARLOVAČKA ŽUPANIJA GRAD KARLOVAC
Naziv prostornog plana:	IZMJENE I DOPUNE URBANISTIČKOG PLANA UREĐENJA "BANIJA - KUPA I" PRIJEDLOG PLANA ZA JAVNU RASPRAVU
Naziv kartografskog prikaza:	PROMETNA, ULIČNA I KOMUNALNA INFRASTRUKTURNA MREŽA PROMET
Broj kartografskog prikaza: 2.1.	Mjerilo kartografskog prikaza: 1:2000
Odluka o izradi prostornog plana (službeno glasilo): Glasnik Grada Karlovca, 12/16	Odluka predstavničkog tijela o donošenju plana (službeno glasilo):
Prethodna rasprava (datum objave): Karlovački tjednik / Novi list Javna rasprava (datum objave):	Prethodna rasprava održana: Javni uvid održan:
Pečat tijela odgovornog za provođenje javne rasprave:	Odgovorna osoba za provođenje javne rasprave: Irena Kajfeš-Pavlović, dipl.ing.arh.
Pravna osoba/tijelo koje je izradilo plan:	projektni biro 2A d.o.o. Karlovac
Pečat pravne osobe/tijela koje je izradilo plan:	Odgovorna osoba: VLASTA LENDLER-ADAMEC, dipl.ing.arh.
Koordinator plana / Odgovorni voditelj izrade nacrta prijedloga plana:	TATJANA BASAR, dipl.ing.arh.
Stručni tim u izradi plana: 1. Tatjana Basar, dipl.ing.arh. 2. Vlasta Lendler-Adamec, dipl.ing.arh. 3. Slobodan Mraković, dipl.ing.građ. 4. Nikola Mišljenović, dipl.ing.el. 5. Marija Bikić, ing.arh. 6. Marko Špelić, struč.spec.ing.aedif. 7. Goran Jurčić, bacc.ing.aedif. 8. Ivana Radočaj, građ.teh. 9. Miroslav Mišljenović, str.sc.el.ing. 10. 11. 12.	
Pečat predstavničkog tijela:	Predsjednik Gradskog vijeća: Damir Mandić, dipl.teol., v.r.
Istovjetnost ovog prostornog plana s izvornikom ovjerava: (ime, prezime i potpis)	Pečat nadležnog tijela:

Naručitelj: Grad Karlovac
Izvršitelj: PROJEKTNI BIRO 2A d.o.o. za arhitekturu i urbanizam, Karlovac